


호남고속선 화실교_24(72.261~72.268km, S5-3)

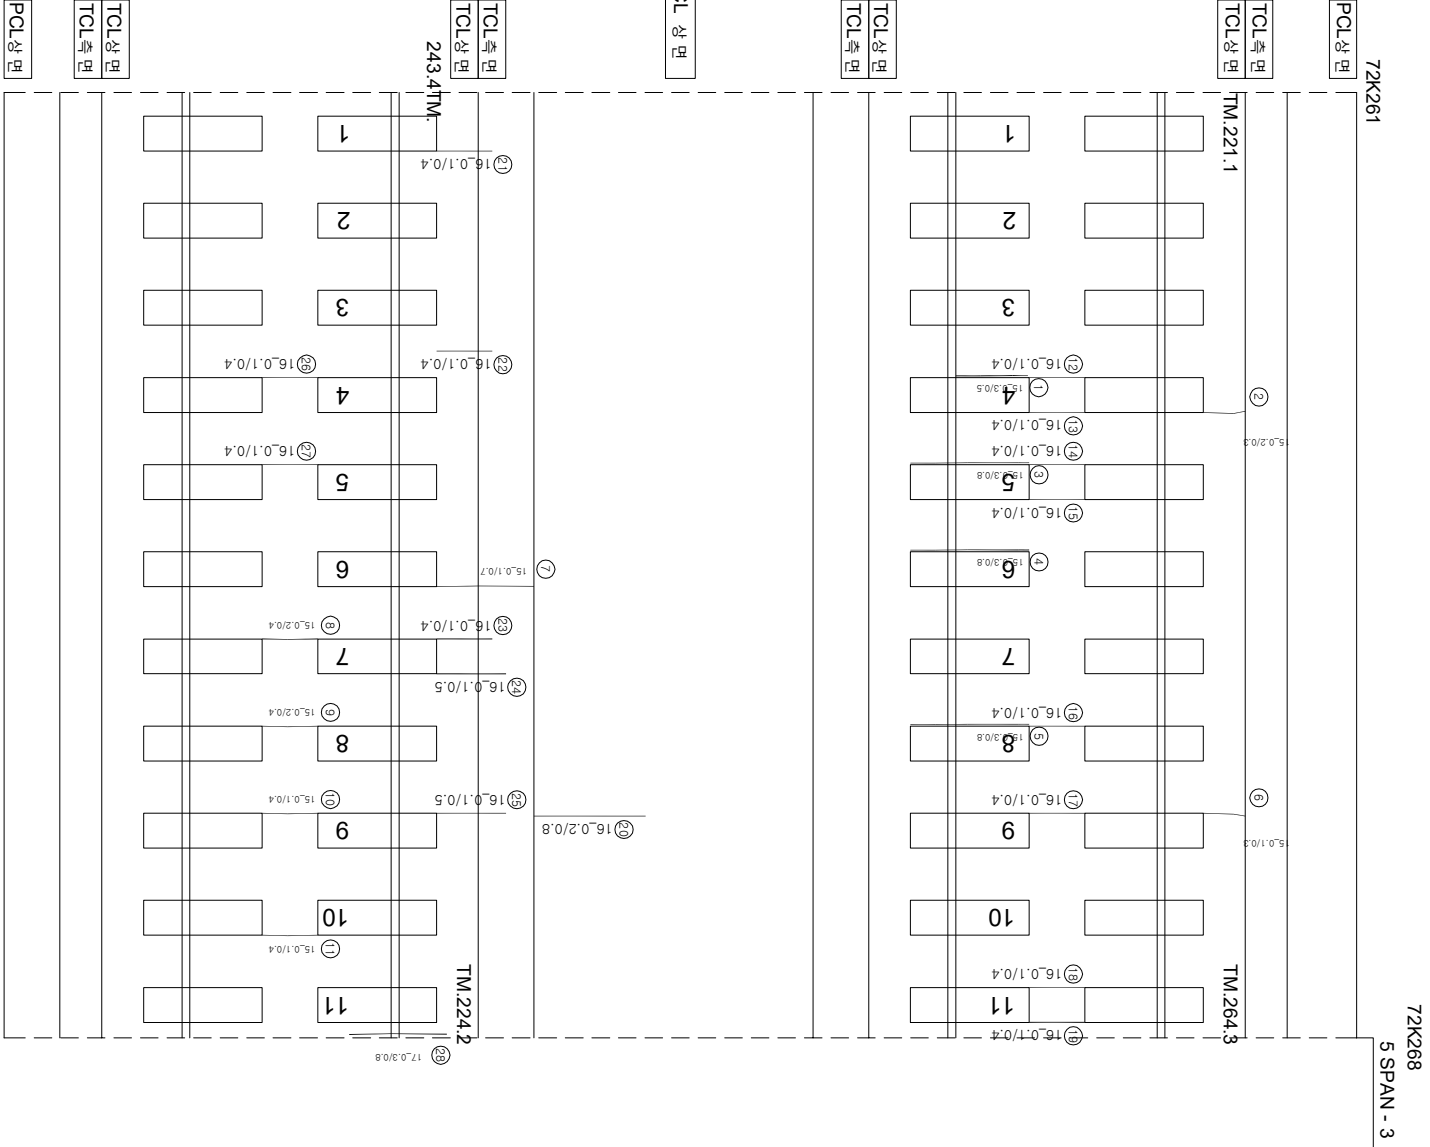

연번	순상	폭	연장	비고	연번	순상	폭	연장	비고
1	경계부 균열 0.3 mm	0.5 m	m		55				
2	균열 0.2 mm	0.3 m			56				
3	경계부 균열 0.3 mm	0.8 m	m		57				
4	경계부 균열 0.3 mm	0.8 m	m		58				
5	경계부 균열 0.3 mm	0.8 m	m		59				
6	균열 0.1 mm	0.3 m	m		60				
7	균열 0.1 mm	0.7 m	m		61				
8	균열 0.2 mm	0.4 m	m		62				
9	균열 0.2 mm	0.4 m	m		63				
10	균열 0.1 mm	0.4 m	m		64				
11	균열 0.1 mm	0.4 m	m		65				
12	균열 0.1 mm	0.4 m	m		66				
13	균열 0.1 mm	0.4 m	m		67				
14	균열 0.1 mm	0.4 m	m		68				
15	균열 0.1 mm	0.4 m	m		69				
16	균열 0.1 mm	0.4 m	m		70				
17	균열 0.1 mm	0.4 m	m		71				
18	균열 0.1 mm	0.4 m	m		72				
19	균열 0.1 mm	0.4 m	m		73				
20	균열 0.2 mm	0.8 m	m		74				
21	균열 0.1 mm	0.4 m	m		75				
22	균열 0.1 mm	0.4 m	m		76				
23	균열 0.1 mm	0.4 m	m		77				
24	균열 0.1 mm	0.5 m	m		78				
25	균열 0.1 mm	0.5 m	m		79				
26	균열 0.1 mm	0.4 m	m		80				
27	균열 0.1 mm	0.4 m	m		81				
28	균열 0.3 mm	0.8 m	신구		82				
29					83				
30					84				
31					85				
32					86				
33					87				
34					88				
35					89				
36					90				
37					91				
38					92				
39					93				
40					94				
41					95				
42					96				
43					97				
44					98				
45					99				
46					100				
47					101				
48					102				
49					103				
50					104				
51					105				
52					106				
53					107				
54					108				