


호남고속선 화실교_29(72.296~72.303km, S6-3)

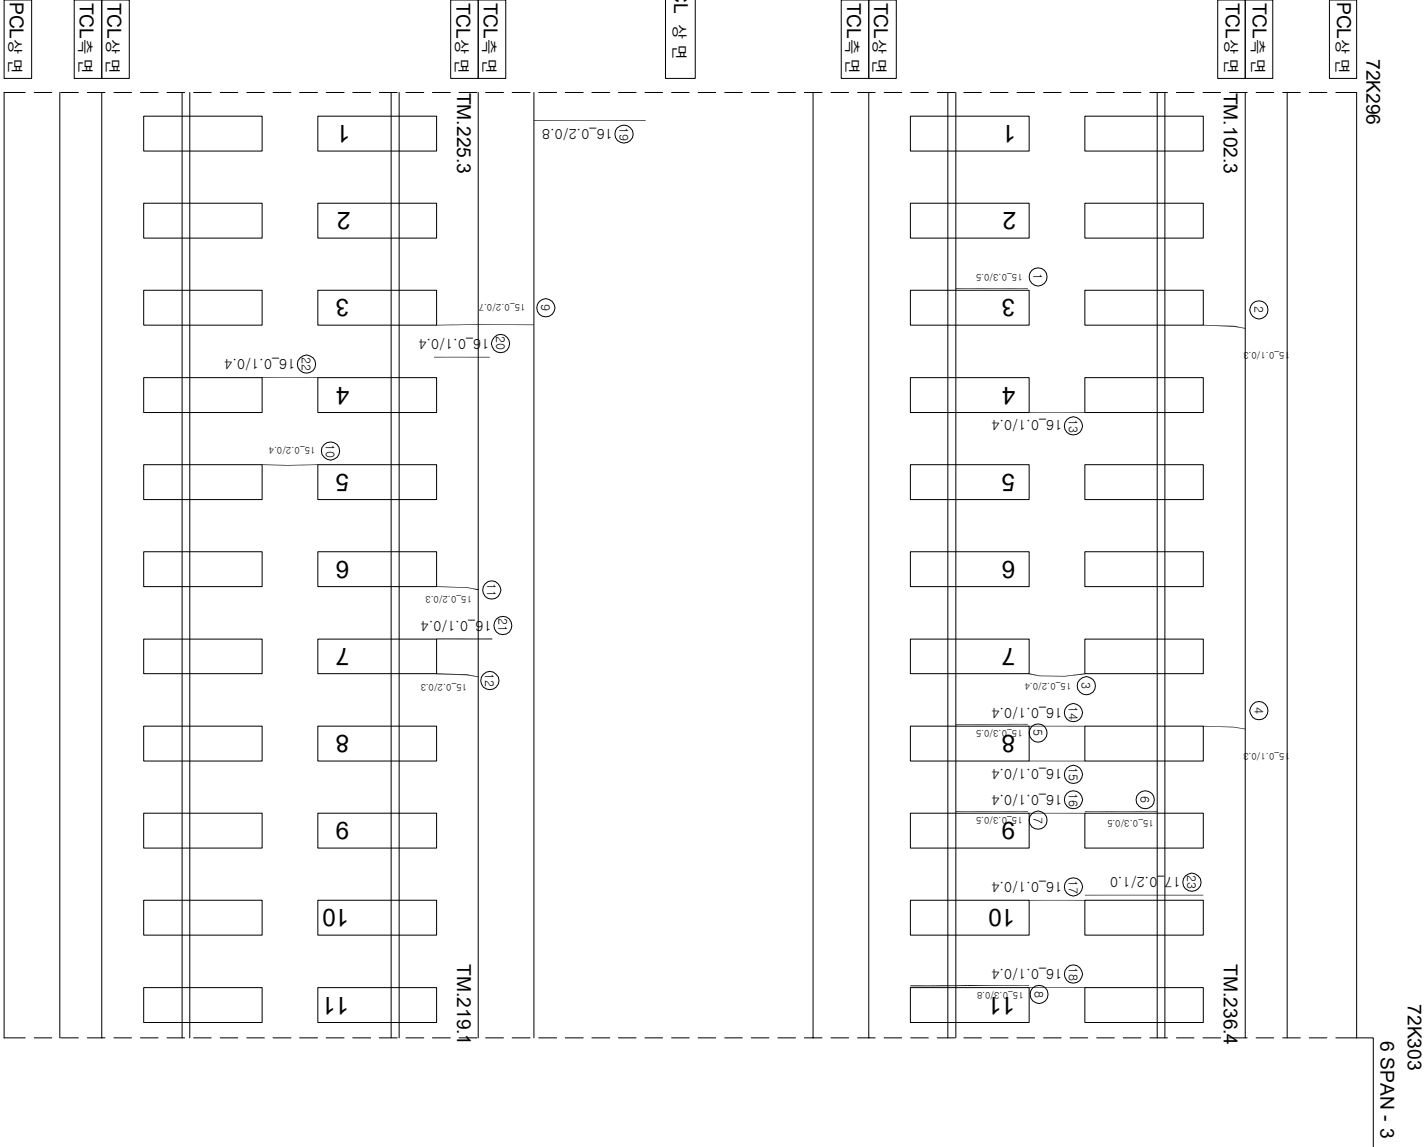

연번	순상	폭	연장	비고	연번	순상	폭	연장	비고
1	경계부 균열 0.3 mm	0.5 m	m		55				
2	균열 0.1 mm	0.3 m			56				
3	균열 0.2 mm	0.4 m			57				
4	균열 0.1 mm	0.3 m			58				
5	경계부 균열 0.3 mm	0.5 m			59				
6	경계부 균열 0.3 mm	0.5 m			60				
7	경계부 균열 0.3 mm	0.5 m			61				
8	경계부 균열 0.3 mm	0.8 m			62				
9	균열 0.2 mm	0.7 m			63				
10	균열 0.2 mm	0.4 m			64				
11	균열 0.2 mm	0.3 m			65				
12	균열 0.2 mm	0.3 m			66				
13	균열 0.1 mm	0.4 m			67				
14	균열 0.1 mm	0.4 m			68				
15	균열 0.1 mm	0.4 m			69				
16	균열 0.1 mm	0.4 m			70				
17	균열 0.1 mm	0.4 m			71				
18	균열 0.1 mm	0.4 m			72				
19	균열 0.2 mm	0.8 m			73				
20	균열 0.1 mm	0.4 m			74				
21	균열 0.1 mm	0.4 m			75				
22	균열 0.1 mm	0.4 m			76				
23	경계부 균열 0.2 mm	1.0 m	신규		77				
24					78				
25					79				
26					80				
54					108				

시

행

사

공

역

명

공

역

사

과

업

책

임

차

관

아

별

책

임

차

이

복

영

관

경

기

문

석

기

연

간

0.220 (0.3mm이하 : 흑색)

0.420 (0.3mm초과 0.5mm이하 : 황색)

0.620 (0.5mm초과 1.0mm이하 : 적색)

1.020 (1.0mm이상 : 분홍색)

침목도상본리

양상

벽리, 벽락, 파손

백태

재료본리

철근노출

누수, 침윤부

시공이음분리, 층분리

KORAIL

한국철도공사

KOREA RAILROAD

2017년도 호남고속선 오송-광주송정간 권크리트케도 점검용역