


화남고속선 화남교-31(72.310~72.317km, S6-5)

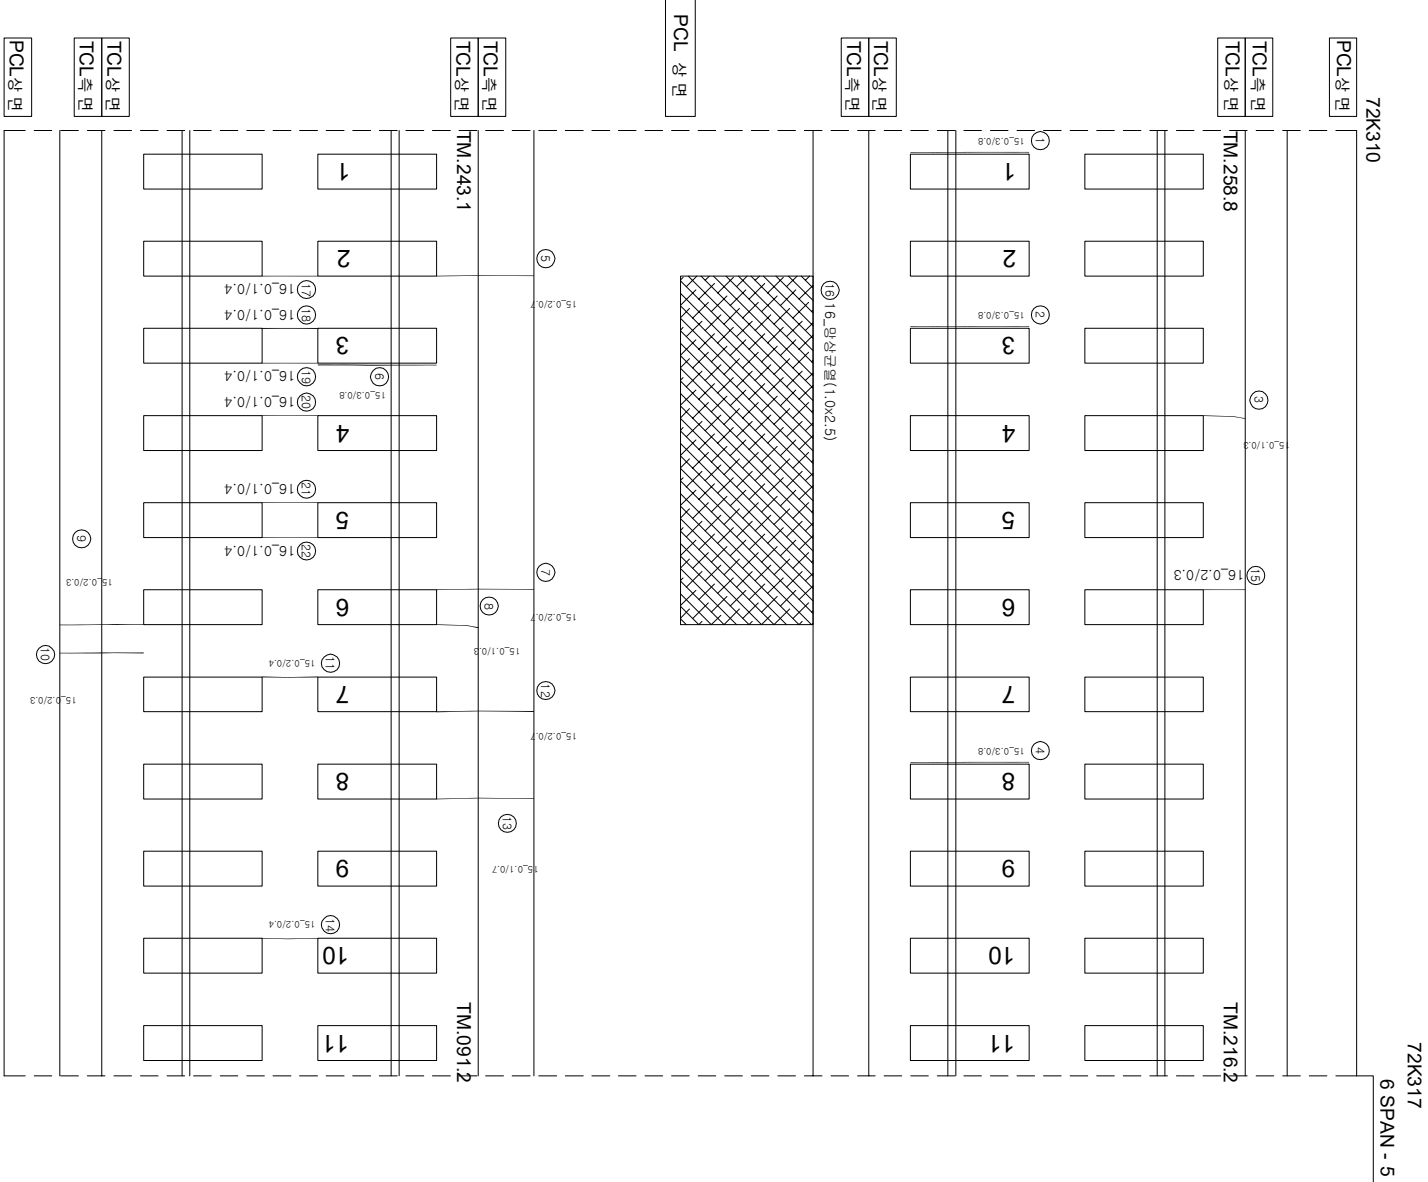

연번	순차	목	연장	비고	연번	순차	목	연장	비고
1	장계부 군열	0.3	mm	0.8 m	55				
2	장계부 군열	0.3	mm	0.8 m	56				
3	군열	0.1	mm	0.3 m	57				
4	장계부 군열	0.3	mm	0.8 m	58				
5	군열	0.2	mm	0.7 m	59				
6	장계부 군열	0.3	mm	0.8 m	60				
7	군열	0.2	mm	0.7 m	61				
8	군열	0.1	mm	0.3 m	62				
9	군열	0.2	mm	0.3 m	63				
10	군열	0.2	mm	0.3 m	64				
11	군열	0.2	mm	0.4 m	65				
12	군열	0.2	mm	0.7 m	66				
13	군열	0.1	mm	0.7 m	67				
14	군열	0.2	mm	0.4 m	68				
15	군열	0.2	mm	0.3 m	69				
16	망상군열	1.0	mm	2.5 m	70				
17	군열	0.1	mm	0.4 m	71				
18	군열	0.1	mm	0.4 m	72				
19	군열	0.1	mm	0.4 m	73				
20	군열	0.1	mm	0.4 m	74				
21	군열	0.1	mm	0.4 m	75				
22	군열	0.1	mm	0.4 m	76				
23					77				
24					78				
25					79				
54					108				