


호남고속선 화성교-35(72.338~72.345km, S7-4)

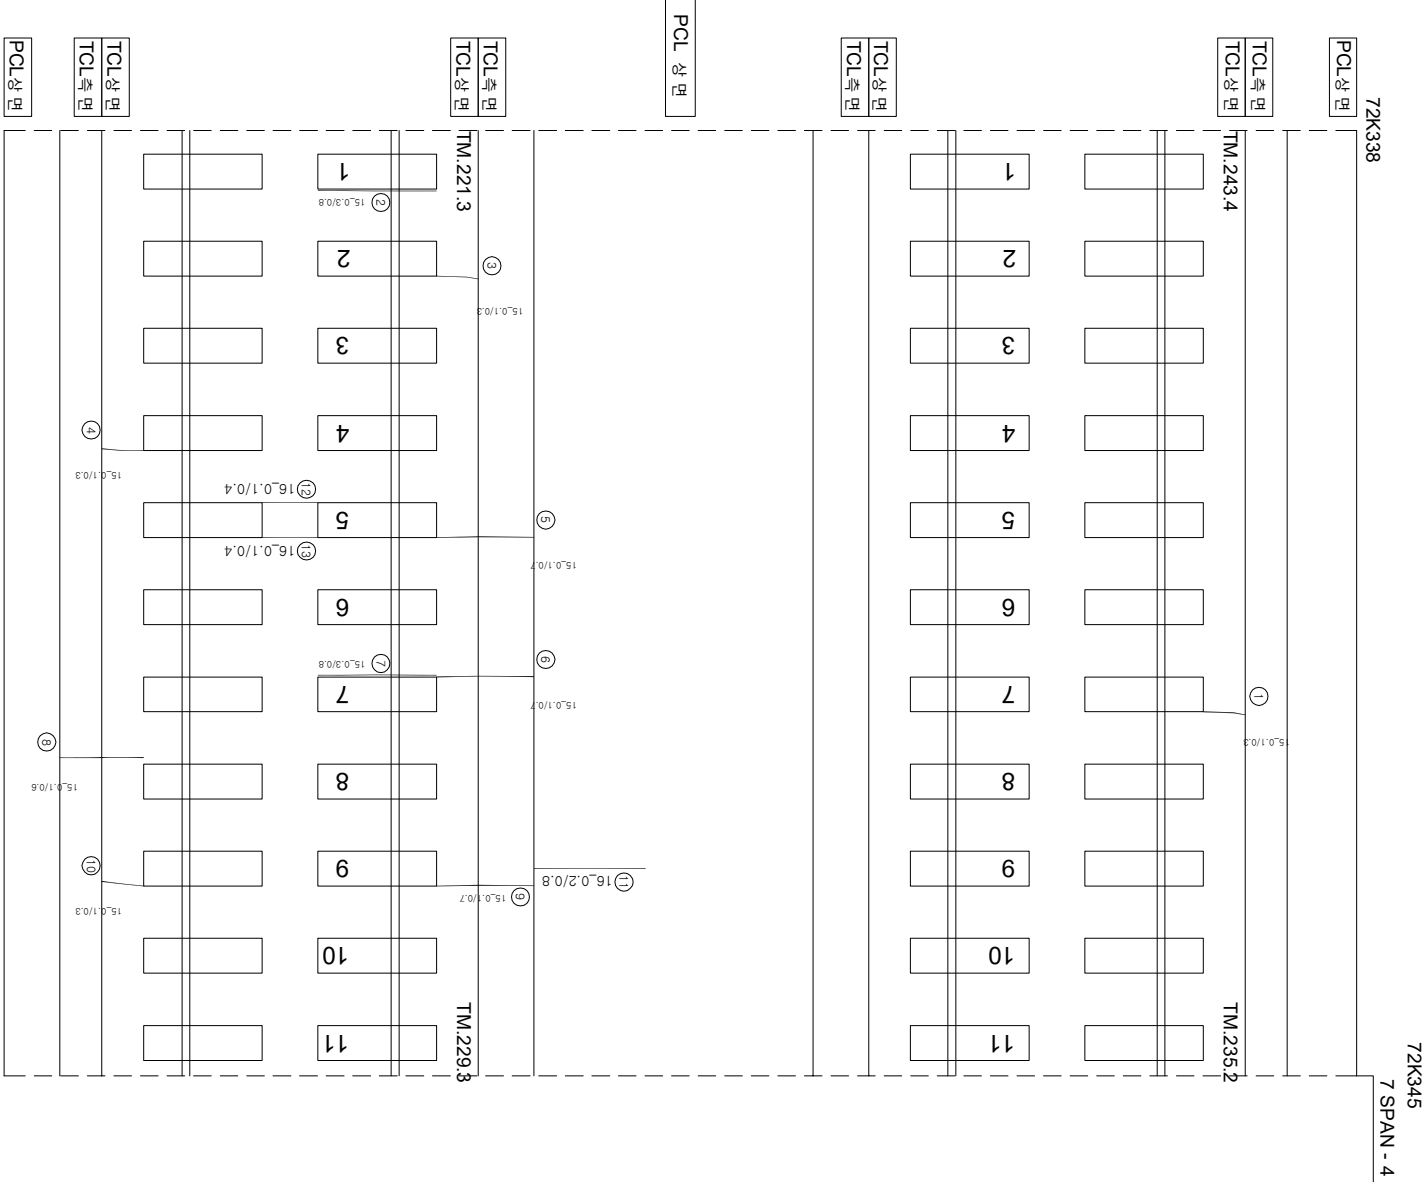

연번	순차	폭	연장	비고	연번	순차	폭	연장	비고
1	균열	0.1 mm	0.3 m		55				
2	강계부 균열	0.3 mm	0.8 m		56				
3	균열	0.1 mm	0.3 m		57				
4	균열	0.1 mm	0.3 m		58				
5	균열	0.1 mm	0.7 m		59				
6	균열	0.1 mm	0.7 m		60				
7	강계부 균열	0.3 mm	0.8 m		61				
8	균열	0.1 mm	0.8 m		62				
9	균열	0.1 mm	0.7 m		63				
10	균열	0.1 mm	0.3 m		64				
11	균열	0.2 mm	0.8 m		65				
12	균열	0.1 mm	0.4 m		66				
13	균열	0.1 mm	0.4 m		67				
14					68				
15					69				
16					70				
17					71				
18					72				
19					73				
20					74				
21					75				
22					76				
23					77				
24					78				
25					79				
26					80				
27					81				
28					82				
29					83				
30					84				
31	균열	0.1 mm	0.7 m		85				
32					86				
33					87				
34					88				
35					89				
36					90				
37					91				
38					92				
39					93				
40					94				
41					95				
42					96				
43					97				
44					98				
45					99				
46					100				
47					101				
48					102				
49					103				
50					104				
51					105				
52					106				
53					107				
54					108				