


한남고속선 화성코-토아노반-11(72.490~72.500km, L=10m)

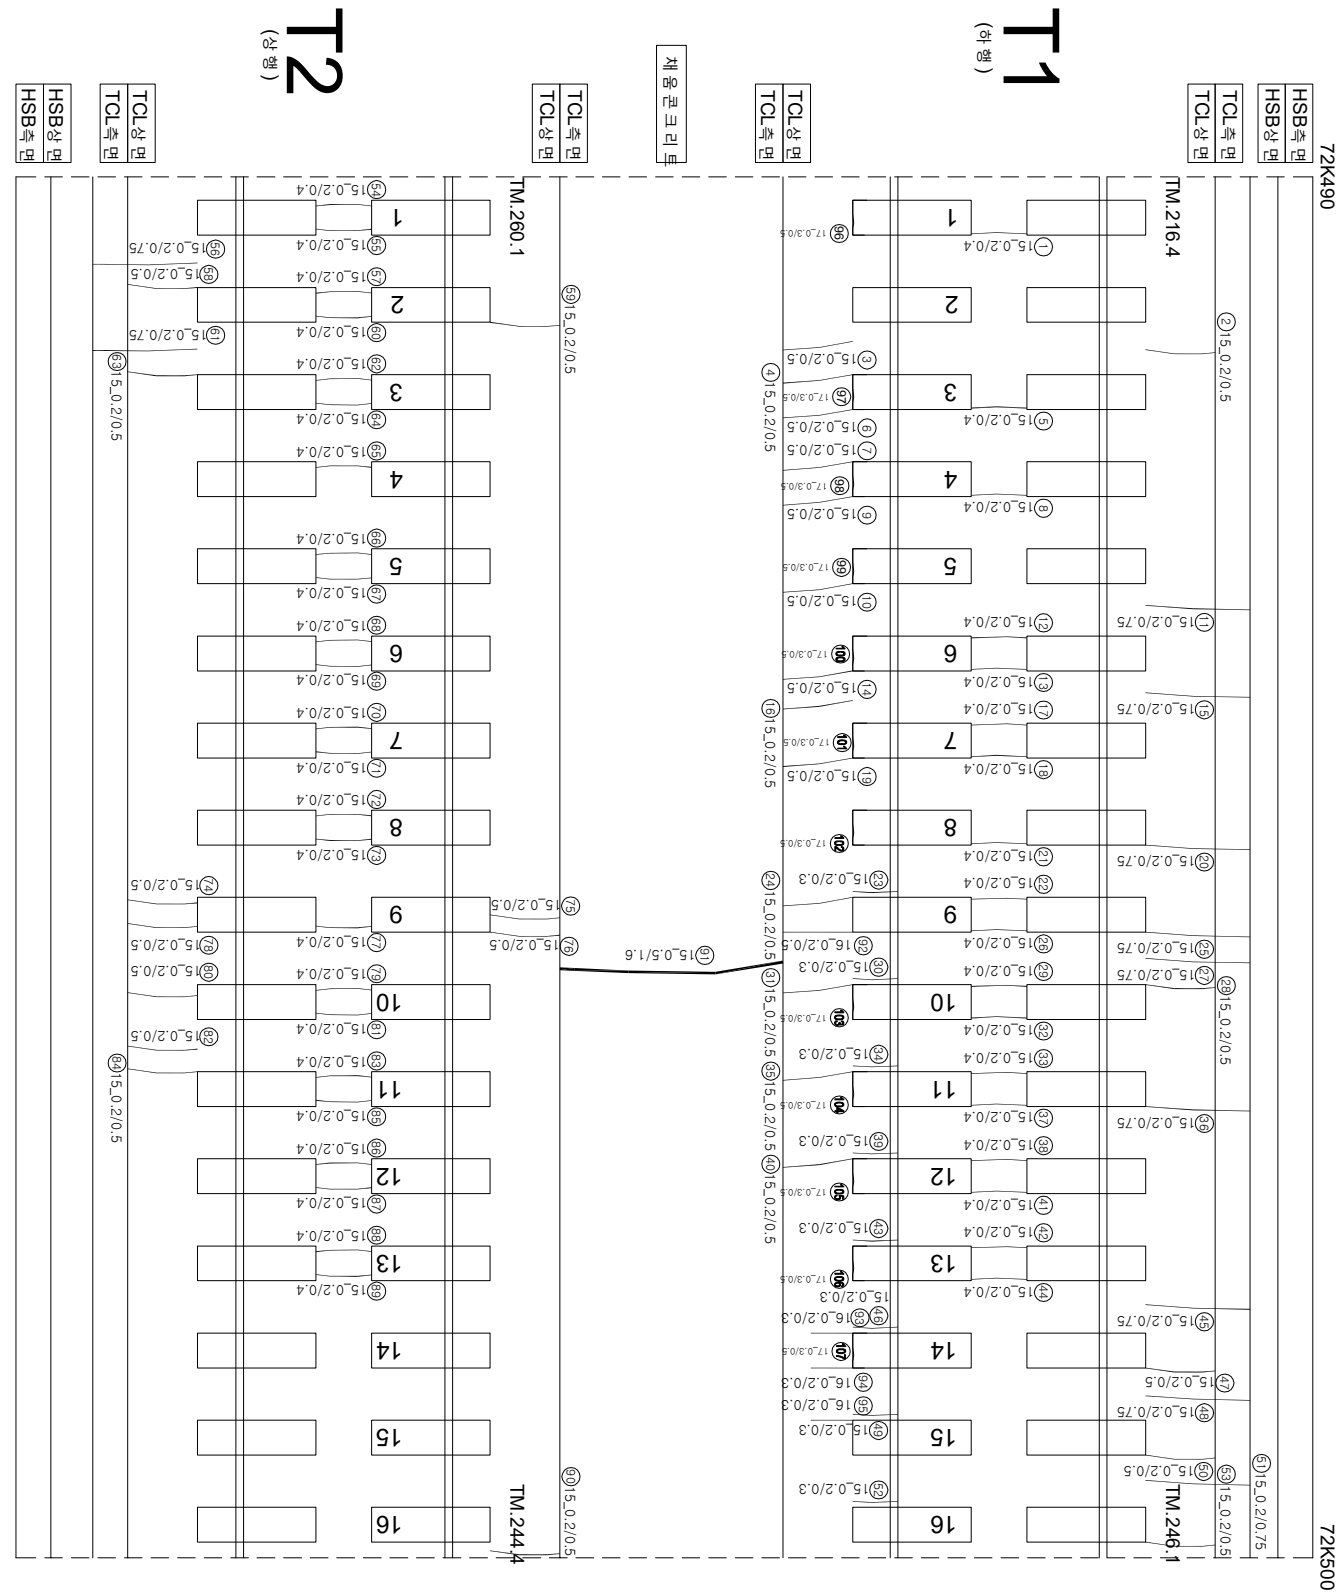

연번	순차	목	연결	비고	연번	순차	목	연결	비고
1	군열	0.2 mm	0.4 m		56	군열	0.2 mm	0.4 m	
2	군열	0.2 mm	0.5 m		55	군열	0.2 mm	0.4 m	
3	군열	0.2 mm	0.5 m		57	군열	0.2 mm	0.75 m	
4	군열	0.2 mm	0.5 m		58	군열	0.2 mm	0.4 m	
5	군열	0.2 mm	0.4 m		59	군열	0.2 mm	0.5 m	
6	군열	0.2 mm	0.5 m		60	군열	0.2 mm	0.4 m	
7	군열	0.2 mm	0.5 m		61	군열	0.2 mm	0.75 m	
8	군열	0.2 mm	0.4 m		62	군열	0.2 mm	0.4 m	
9	군열	0.2 mm	0.5 m		63	군열	0.2 mm	0.5 m	
10	군열	0.2 mm	0.5 m		64	군열	0.2 mm	0.4 m	
11	군열	0.2 mm	0.75 m		65	군열	0.2 mm	0.4 m	
12	군열	0.2 mm	0.4 m		66	군열	0.2 mm	0.4 m	
13	군열	0.2 mm	0.4 m		67	군열	0.2 mm	0.4 m	
14	군열	0.2 mm	0.5 m		68	군열	0.2 mm	0.4 m	
15	군열	0.2 mm	0.75 m		69	군열	0.2 mm	0.4 m	
16	군열	0.2 mm	0.5 m		70	군열	0.2 mm	0.4 m	
17	군열	0.2 mm	0.4 m		71	군열	0.2 mm	0.4 m	
18	군열	0.2 mm	0.4 m		72	군열	0.2 mm	0.4 m	
19	군열	0.2 mm	0.5 m		73	군열	0.2 mm	0.4 m	
20	군열	0.2 mm	0.75 m		74	군열	0.2 mm	0.5 m	
21	군열	0.2 mm	0.4 m		75	군열	0.2 mm	0.5 m	
22	군열	0.2 mm	0.4 m		76	군열	0.2 mm	0.5 m	
23	군열부 군열	0.2 mm	0.3 m		77	군열	0.2 mm	0.4 m	
24	군열	0.2 mm	0.5 m		78	군열	0.2 mm	0.5 m	
25	군열	0.2 mm	0.75 m		79	군열	0.2 mm	0.4 m	
26	군열	0.2 mm	0.4 m		80	군열	0.2 mm	0.5 m	
27	군열	0.2 mm	0.75 m		81	군열	0.2 mm	0.4 m	
28	군열	0.2 mm	0.5 m		82	군열	0.2 mm	0.5 m	
29	군열	0.2 mm	0.4 m		83	군열	0.2 mm	0.4 m	
30	군열부 군열	0.2 mm	0.3 m		84	군열	0.2 mm	0.5 m	
31	군열	0.2 mm	0.5 m		85	군열	0.2 mm	0.4 m	
32	군열	0.2 mm	0.4 m		86	군열	0.2 mm	0.4 m	
33	군열	0.2 mm	0.4 m		87	군열	0.2 mm	0.4 m	
34	군열부 군열	0.2 mm	0.3 m		88	군열	0.2 mm	0.4 m	
35	군열	0.2 mm	0.5 m		89	군열	0.2 mm	0.4 m	
36	군열	0.2 mm	0.75 m		90	군열	0.2 mm	0.5 m	
37	군열	0.2 mm	0.4 m		91	군열	0.5 mm	1.6 m	
38	군열	0.2 mm	0.4 m		92	군열	0.2 mm	0.5 m	
39	군열부 군열	0.2 mm	0.3 m		93	군열	0.2 mm	0.3 m	
40	군열	0.2 mm	0.5 m		94	군열	0.2 mm	0.3 m	
41	군열	0.2 mm	0.4 m		95	군열	0.2 mm	0.3 m	신규
42	군열	0.2 mm	0.4 m		96	군열부 군열	0.3 mm	0.5 m	신규
43	군열부 군열	0.2 mm	0.3 m		97	군열부 군열	0.3 mm	0.5 m	신규
44	군열	0.2 mm	0.4 m		98	군열부 군열	0.3 mm	0.5 m	신규
45	군열	0.2 mm	0.75 m		99	군열부 군열	0.3 mm	0.5 m	신규
46	군열부 군열	0.2 mm	0.3 m		100	군열부 군열	0.3 mm	0.5 m	신규
47	군열	0.2 mm	0.5 m		101	군열부 군열	0.3 mm	0.5 m	신규
48	군열	0.2 mm	0.75 m		102	군열부 군열	0.3 mm	0.5 m	신규
49	군열부 군열	0.2 mm	0.3 m		103	군열부 군열	0.3 mm	0.5 m	신규
50	군열	0.2 mm	0.5 m		104	군열부 군열	0.3 mm	0.5 m	신규
51	군열	0.2 mm	0.75 m		105	군열부 군열	0.3 mm	0.5 m	신규
52	군열부 군열	0.2 mm	0.3 m		106	군열부 군열	0.3 mm	0.5 m	신규
53	군열	0.2 mm	0.5 m		107	군열부 군열	0.3 mm	0.5 m	신규
54	군열	0.2 mm	0.4 m		108				

시행사	종역명	영업거리	구간별 영업거리	구분	
					이름
KORAIL KOREA RAILROAD	한국철도공사	2017년도 호남고속선 오송-광주승정간 콘크리트케도 점검공여	(주) 한국국조물안전연구원 (주) 한국도로안전연구원 (재) 한국건설품질연구원	관문강 이북영 김경기 문은석 기	전 구간 일반
			〰️ (0.3km 이하 : 특식) 0.220	한목대오상분기	차로본리
			〰️ (0.3km 초과 ~ 0.5km 이하 : 형식) 0.460	망성	첼그노출
			~~~~~ (0.5km 초과 ~ 1.0km 미만 : 적식) 0.620	박리, 박력, 파손	누수, 슬럼프
			- - - - - (1.0km 이상 : 분통식) 1.020	백태	지층미연분리, 총분리