


한남고수전학점 - 토양반-22(72.600~72.610km, L=10m)

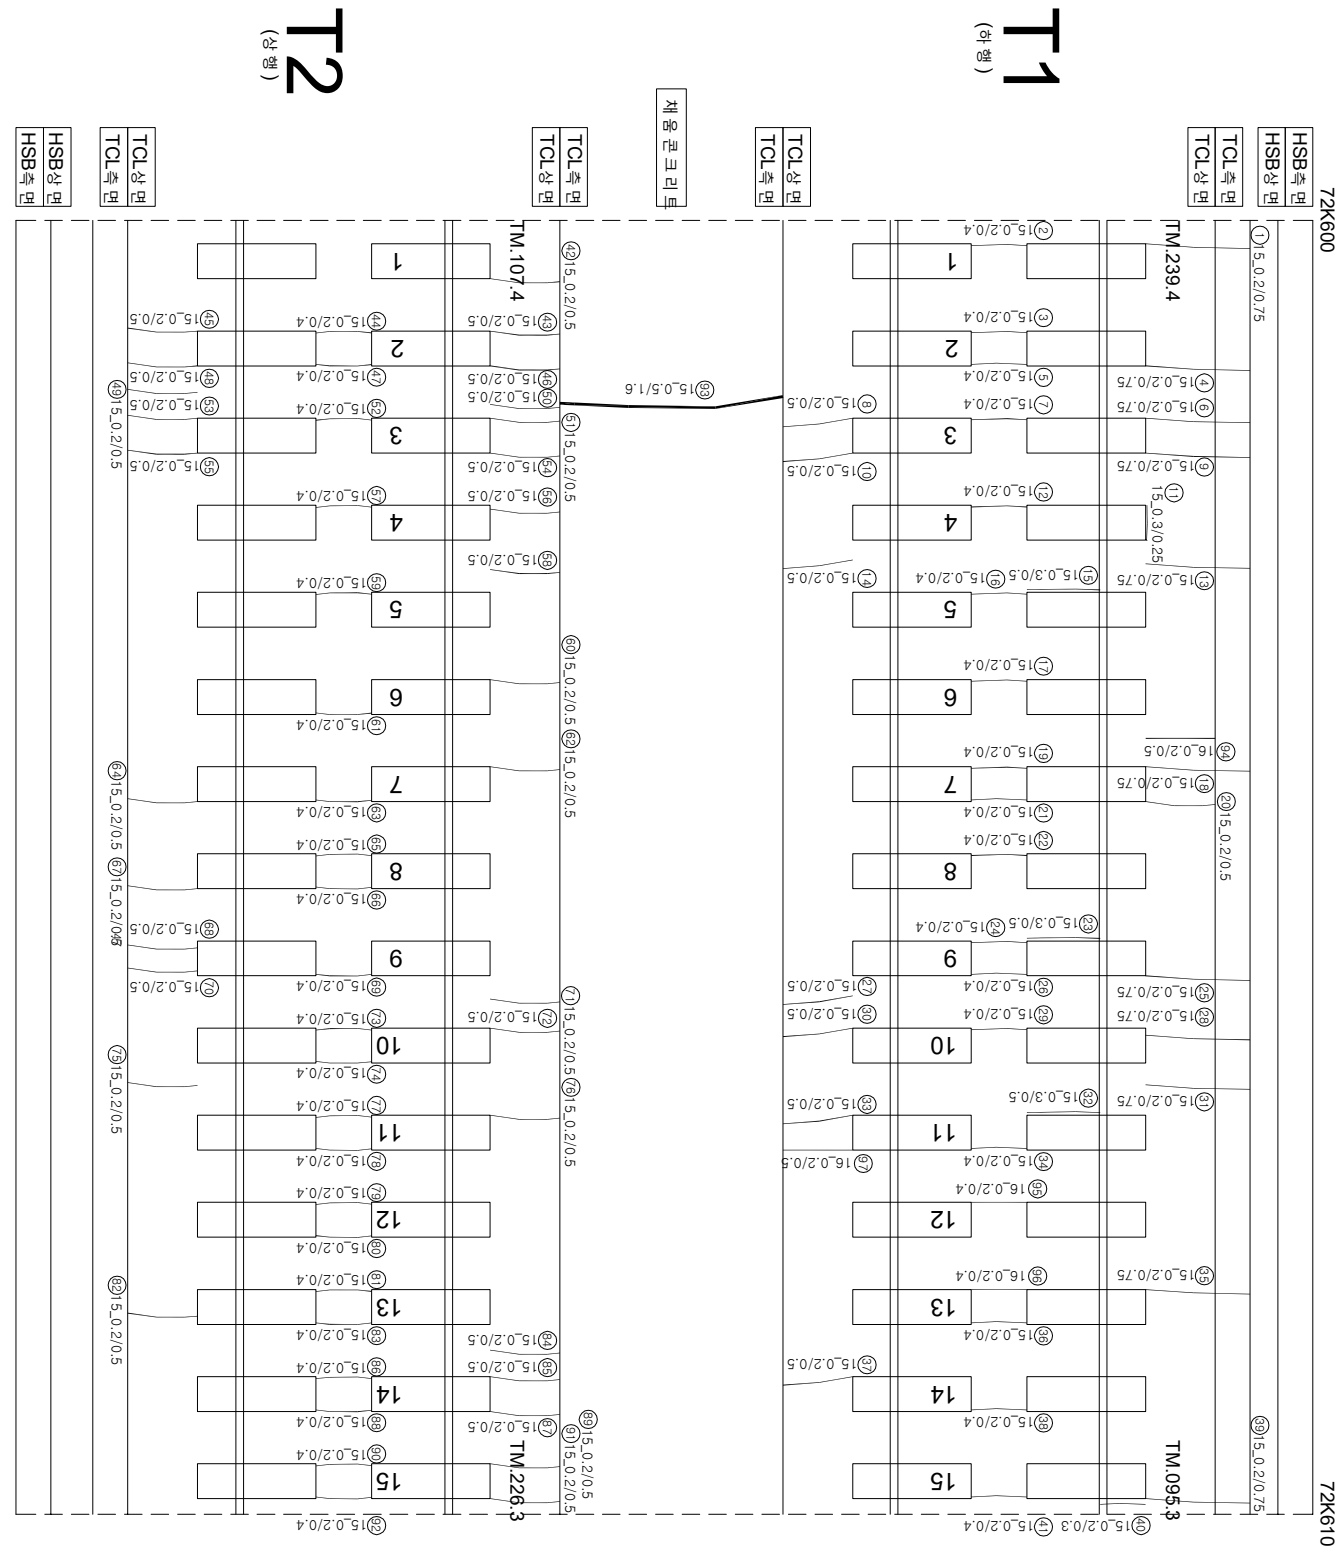

연번	순차	목	연결	비고	연번	순차	목	연결	비고
1	군열	0.2 mm	0.75 m		55	군열	0.2 mm	0.5 m	
2	군열	0.2 mm	0.4 m		56	군열	0.2 mm	0.5 m	
3	군열	0.2 mm	0.4 m		57	군열	0.2 mm	0.4 m	
4	군열	0.2 mm	0.75 m		58	군열	0.2 mm	0.5 m	
5	군열	0.2 mm	0.4 m		59	군열	0.2 mm	0.4 m	
6	군열	0.2 mm	0.75 m		60	군열	0.2 mm	0.5 m	
7	군열	0.2 mm	0.4 m		61	군열	0.2 mm	0.4 m	
8	군열	0.2 mm	0.5 m		62	군열	0.2 mm	0.5 m	
9	군열	0.2 mm	0.75 m		63	군열	0.2 mm	0.4 m	
10	군열	0.2 mm	0.5 m		64	군열	0.2 mm	0.5 m	
11	장계부 군열	0.3 mm	0.25 m		65	군열	0.2 mm	0.4 m	
12	군열	0.2 mm	0.4 m		66	군열	0.2 mm	0.4 m	
13	군열	0.2 mm	0.75 m		67	군열	0.2 mm	0.5 m	
14	군열	0.3 mm	0.5 m		68	군열	0.2 mm	0.5 m	
15	장계부 군열	0.2 mm	0.4 m		69	군열	0.2 mm	0.4 m	
16	군열	0.2 mm	0.5 m		70	군열	0.2 mm	0.5 m	
17	군열	0.2 mm	0.4 m		71	군열	0.2 mm	0.5 m	
18	군열	0.2 mm	0.75 m		72	군열	0.2 mm	0.5 m	
19	군열	0.2 mm	0.4 m		73	군열	0.2 mm	0.4 m	
20	군열	0.2 mm	0.5 m		74	군열	0.2 mm	0.4 m	
21	군열	0.2 mm	0.4 m		75	군열	0.2 mm	0.5 m	
22	군열	0.2 mm	0.4 m		76	군열	0.2 mm	0.5 m	
23	장계부 군열	0.3 mm	0.5 m		77	군열	0.2 mm	0.4 m	
24	군열	0.2 mm	0.4 m		78	군열	0.2 mm	0.4 m	
25	군열	0.2 mm	0.75 m		79	군열	0.2 mm	0.4 m	
26	군열	0.2 mm	0.4 m		80	군열	0.2 mm	0.4 m	
27	군열	0.2 mm	0.5 m		81	군열	0.2 mm	0.4 m	
28	군열	0.2 mm	0.75 m		82	군열	0.2 mm	0.5 m	
29	군열	0.2 mm	0.4 m		83	군열	0.2 mm	0.4 m	
30	군열	0.2 mm	0.5 m		84	군열	0.2 mm	0.5 m	
31	군열	0.2 mm	0.75 m		85	군열	0.2 mm	0.5 m	
32	장계부 군열	0.3 mm	0.5 m		86	군열	0.2 mm	0.4 m	
33	군열	0.2 mm	0.5 m		87	군열	0.2 mm	0.5 m	
34	군열	0.2 mm	0.4 m		88	군열	0.2 mm	0.4 m	
35	군열	0.2 mm	0.75 m		89	군열	0.2 mm	0.5 m	
36	군열	0.2 mm	0.4 m		90	군열	0.2 mm	0.4 m	
37	군열	0.2 mm	0.5 m		91	군열	0.2 mm	0.5 m	
38	군열	0.2 mm	0.4 m		92	군열	0.2 mm	0.4 m	
39	군열	0.2 mm	0.75 m		93	군열	0.5 mm	1.6 m	
40	장계부 군열	0.2 mm	0.3 m		94	군열	0.2 mm	0.5 m	
41	군열	0.2 mm	0.4 m		95	군열	0.2 mm	0.4 m	
42	군열	0.2 mm	0.5 m		96	군열	0.2 mm	0.4 m	
43	군열	0.2 mm	0.5 m		97	군열	0.2 mm	0.5 m	
44	군열	0.2 mm	0.4 m		98				
45	군열	0.2 mm	0.5 m		99				
46	군열	0.2 mm	0.5 m		100				
47	군열	0.2 mm	0.4 m		101				
48	군열	0.2 mm	0.5 m		102				
49	군열	0.2 mm	0.5 m		103				
50	군열	0.2 mm	0.5 m		104				
51	군열	0.2 mm	0.5 m		105				
52	군열	0.2 mm	0.4 m		106				
53	군열	0.2 mm	0.5 m		107				
54	군열	0.2 mm	0.5 m		108				

시	행	사	용	역	명	용	역	사	이		장	아	지	단	지	지	지										
									개	인																	
KORAIL KOREA RAILROAD	한국철도공사	2017년도 호남고속선 오송-광주승정간 콘크리트케도 정검용역				(주) 한국국조물안전연구원 (주) 한국국토안전연구원 (재) 한국건설품질연구원		이	복	영	간	원	강	김	경	기	원	지									
																			0220 (0.3m이하 : 복식)	한목도상반리	채로반리						
																						0420 (0.3m초과 0.5m이하 : 형식)	양상	철근노출			
																									0620 (0.5m초과 1.0m이하 : 직식)	박리, 박락, 파손	누수, 음압부