


한남고수전화실-토아반-30(72.680~72.690km, L=10m)

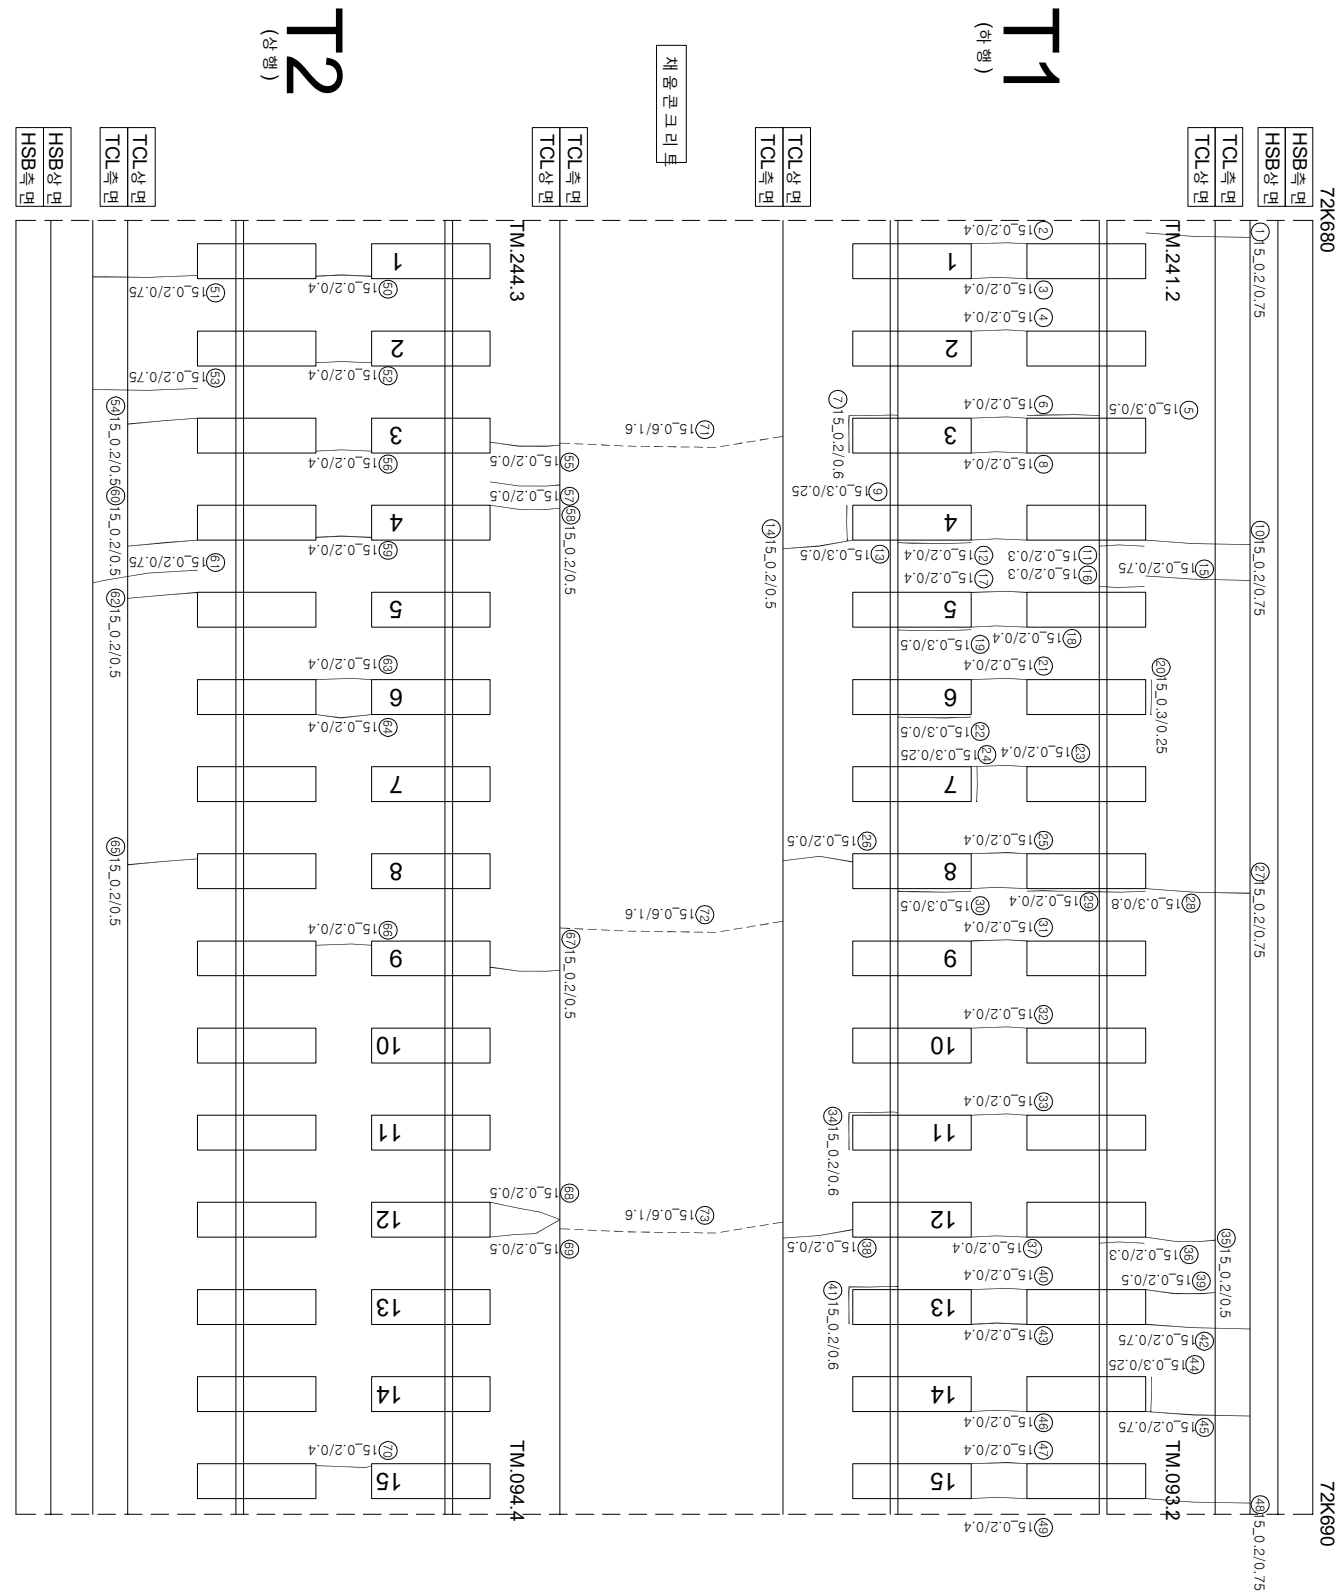

연번	순차	목	연장	비고	연번	순차	목	연장	비고
1	군열	0.2 mm	0.75 m		55	군열	0.2 mm	0.4 m	
2	군열	0.2 mm	0.4 m		56	군열	0.2 mm	0.5 m	
3	군열	0.2 mm	0.4 m		57	군열	0.2 mm	0.5 m	
4	군열	0.2 mm	0.4 m		58	군열	0.2 mm	0.5 m	
5	장계부 군열	0.3 mm	0.5 m		59	군열	0.2 mm	0.4 m	
6	군열	0.2 mm	0.4 m		60	군열	0.2 mm	0.5 m	
7	장계부 군열	0.2 mm	0.6 m		61	군열	0.2 mm	0.75 m	
8	군열	0.2 mm	0.4 m		62	군열	0.2 mm	0.5 m	
9	장계부 군열	0.3 mm	0.25 m		63	군열	0.2 mm	0.4 m	
10	군열	0.2 mm	0.75 m		64	군열	0.2 mm	0.4 m	
11	장계부 군열	0.2 mm	0.3 m		65	군열	0.2 mm	0.5 m	
12	군열	0.2 mm	0.4 m		66	군열	0.2 mm	0.4 m	
13	장계부 군열	0.3 mm	0.5 m		67	군열	0.2 mm	0.5 m	
14	군열	0.2 mm	0.5 m		68	군열	0.2 mm	0.5 m	
15	군열	0.2 mm	0.75 m		69	군열	0.2 mm	0.5 m	
16	장계부 군열	0.2 mm	0.3 m		70	군열	0.2 mm	0.4 m	
17	군열	0.2 mm	0.4 m		71	군열	0.6 mm	1.6 m	
18	군열	0.2 mm	0.4 m		72	군열	0.6 mm	1.6 m	
19	장계부 군열	0.3 mm	0.5 m		73	군열	0.6 mm	1.6 m	
20	장계부 군열	0.3 mm	0.25 m		74				
21	군열	0.2 mm	0.4 m		75				
22	장계부 군열	0.3 mm	0.5 m		76				
23	군열	0.2 mm	0.4 m		77				
24	장계부 군열	0.3 mm	0.25 m		78				
25	군열	0.2 mm	0.4 m		79				
26	군열	0.2 mm	0.5 m		80				
27	군열	0.2 mm	0.75 m		81				
28	장계부 군열	0.3 mm	0.8 m		82				
29	군열	0.2 mm	0.4 m		83				
30	장계부 군열	0.3 mm	0.5 m		84				
31	군열	0.2 mm	0.4 m		85				
32	군열	0.2 mm	0.4 m		86				
33	군열	0.2 mm	0.4 m		87				
34	장계부 군열	0.2 mm	0.6 m		88				
35	군열	0.2 mm	0.5 m		89				
36	장계부 군열	0.2 mm	0.3 m		90				
37	군열	0.2 mm	0.4 m		91				
38	군열	0.2 mm	0.5 m		92				
39	군열	0.2 mm	0.5 m		93				
40	군열	0.2 mm	0.4 m		94				
41	장계부 군열	0.2 mm	0.6 m		95				
42	군열	0.2 mm	0.75 m		96				
43	군열	0.2 mm	0.4 m		97				
44	장계부 군열	0.3 mm	0.25 m		98				
45	군열	0.2 mm	0.75 m		99				
46	군열	0.2 mm	0.4 m		100				
47	군열	0.2 mm	0.4 m		101				
48	군열	0.2 mm	0.75 m		102				
49	군열	0.2 mm	0.4 m		103				
50	군열	0.2 mm	0.4 m		104				
51	군열	0.2 mm	0.75 m		105				
52	군열	0.2 mm	0.4 m		106				
53	군열	0.2 mm	0.75 m		107				
54	군열	0.2 mm	0.5 m		108				

시	행 사	영 역	영 역	영 역	사	인 지		단
						개 설 전 인 지	분 야 별 평 인 지	
	한국철도공사	2017년도 호남고속선 오송-광주승정간 콘크리트케도 점검공역	(주) 한국구조물안전연구원 (주) 한국국토안전연구원 (재) 한국건설품질연구원	이 박 영	강 완 강 김 경 기 윤 석 기	영역	 0220 (0.3m이하 : 흑색)	 참목도상본리
							 0420 (0.3m초과 0.5m이하 : 황색)	 양성
							 0620 (0.5m초과 1.0m이하 : 적색)	 바리,바리,파손
							 1020 (1.0m이상 : 분홍색)	 백태
							 0220	 재료본리
								 철판노출
								 나무,슬관부
								 시공이음본리,종본리