


한남고속선 화곡-토아반-31(72.690~72.700km, L=10m)

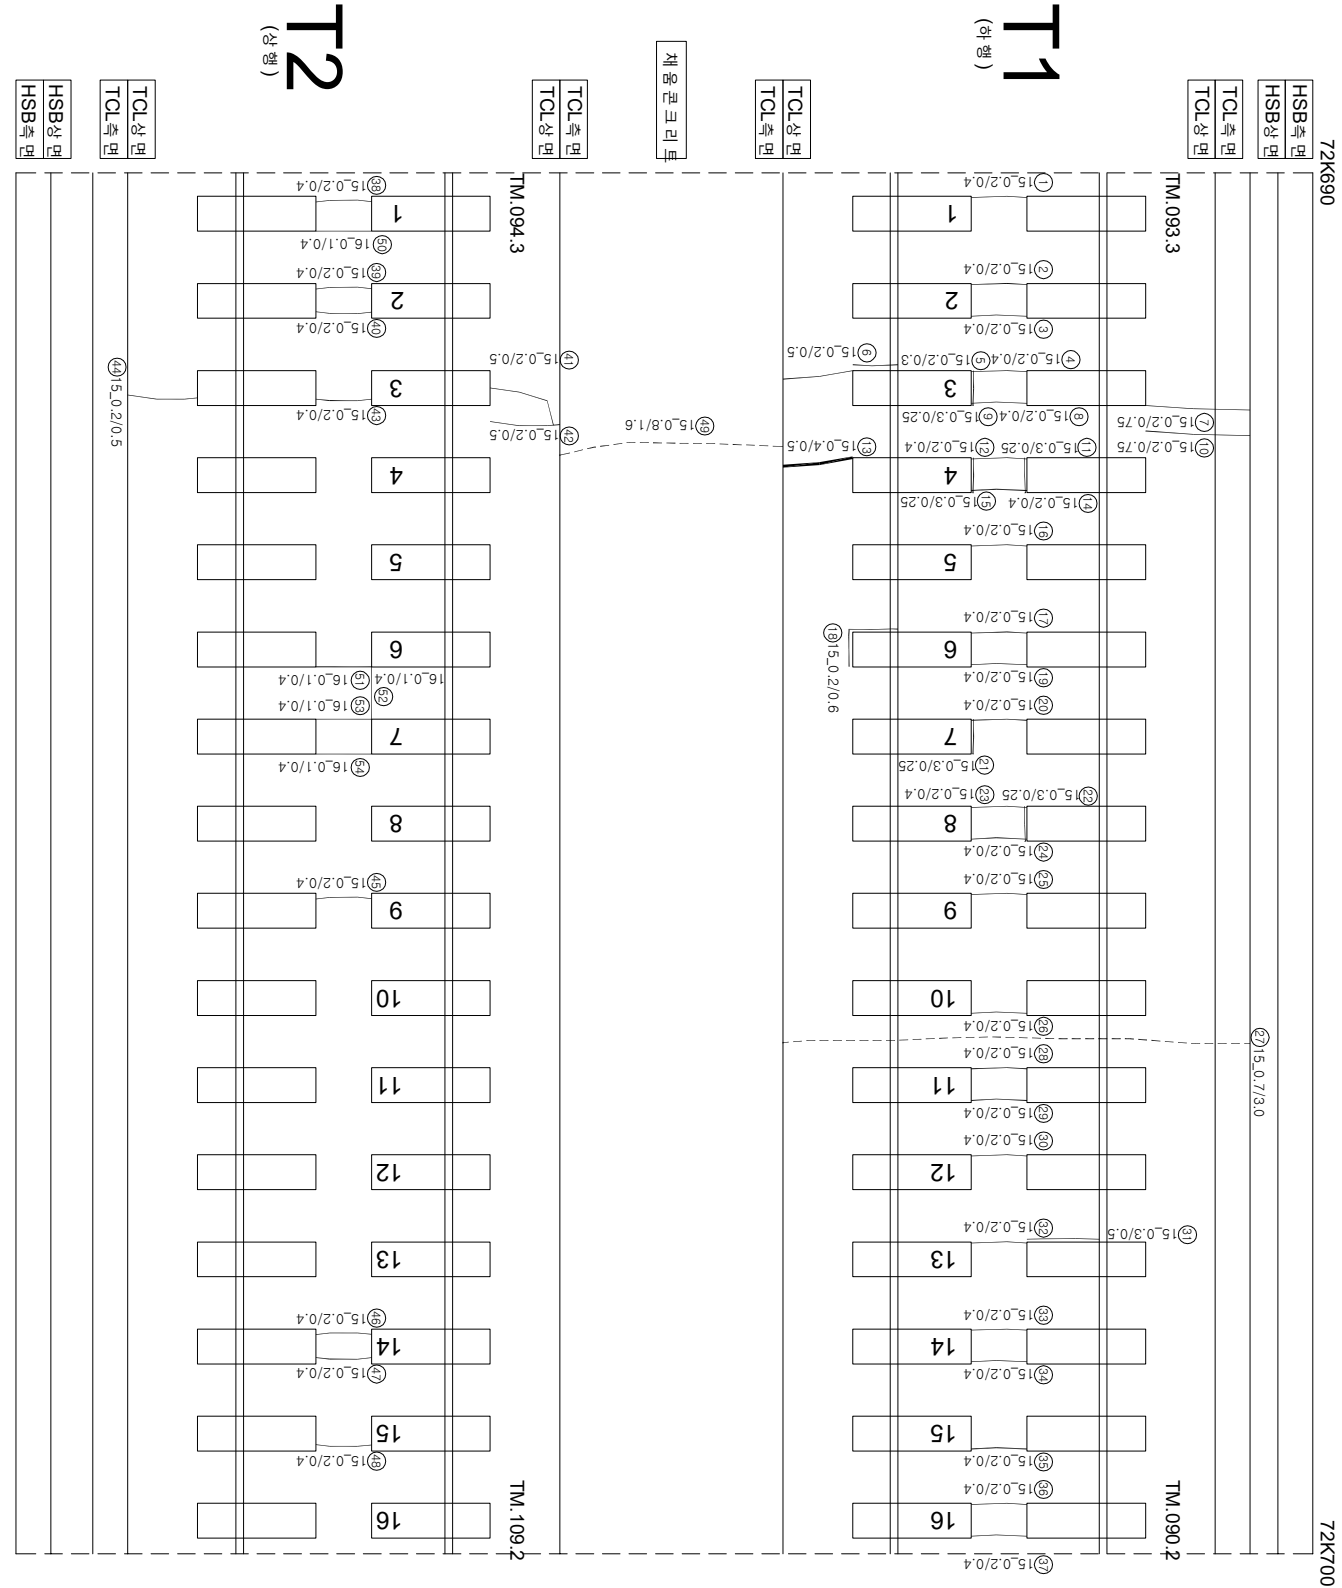

연번	구분	소재	북	연장	비고	연번	소재	북	연장	비고
1	구분	0.2 mm	0.4 m	m	55					
2	구분	0.2 mm	0.4 m	m	56					
3	구분	0.2 mm	0.4 m	m	57					
4	구분	0.2 mm	0.4 m	m	58					
5	구분	0.2 mm	0.3 m	m	59					
6	구분	0.2 mm	0.5 m	m	60					
7	구분	0.2 mm	0.75 m	m	61					
8	구분	0.2 mm	0.4 m	m	62					
9	구분	0.3 mm	0.25 m	m	63					
10	구분	0.2 mm	0.75 m	m	64					
11	구분	0.3 mm	0.25 m	m	65					
12	구분	0.2 mm	0.4 m	m	66					
13	구분	0.4 mm	0.5 m	m	67					
14	구분	0.2 mm	0.4 m	m	68					
15	구분	0.3 mm	0.25 m	m	69					
16	구분	0.2 mm	0.4 m	m	70					
17	구분	0.2 mm	0.4 m	m	71					
18	구분	0.2 mm	0.6 m	m	72					
19	구분	0.2 mm	0.4 m	m	73					
20	구분	0.2 mm	0.4 m	m	74					
21	구분	0.3 mm	0.25 m	m	75					
22	구분	0.3 mm	0.25 m	m	76					
23	구분	0.2 mm	0.4 m	m	77					
24	구분	0.2 mm	0.4 m	m	78					
25	구분	0.2 mm	0.4 m	m	79					
26	구분	0.2 mm	0.4 m	m	80					
27	구분	0.7 mm	3 m	m	81					
28	구분	0.2 mm	0.4 m	m	82					
29	구분	0.2 mm	0.4 m	m	83					
30	구분	0.2 mm	0.4 m	m	84					
31	구분	0.3 mm	0.5 m	m	85					
32	구분	0.2 mm	0.4 m	m	86					
33	구분	0.2 mm	0.4 m	m	87					
34	구분	0.2 mm	0.4 m	m	88					
35	구분	0.2 mm	0.4 m	m	89					
36	구분	0.2 mm	0.4 m	m	90					
37	구분	0.2 mm	0.4 m	m	91					
38	구분	0.2 mm	0.4 m	m	92					
39	구분	0.2 mm	0.4 m	m	93					
40	구분	0.2 mm	0.4 m	m	94					
41	구분	0.2 mm	0.5 m	m	95					
42	구분	0.2 mm	0.5 m	m	96					
43	구분	0.2 mm	0.4 m	m	97					
44	구분	0.2 mm	0.5 m	m	98					
45	구분	0.2 mm	0.4 m	m	99					
46	구분	0.2 mm	0.4 m	m	100					
47	구분	0.2 mm	0.4 m	m	101					
48	구분	0.2 mm	0.4 m	m	102					
49	구분	0.8 mm	1.6 m	m	103					
50	구분	0.1 mm	0.4 m	m	104					
51	구분	0.1 mm	0.4 m	m	105					
52	구분	0.1 mm	0.4 m	m	106					
53	구분	0.1 mm	0.4 m	m	107					
54	구분	0.1 mm	0.4 m	m	108					

시	행 사	용 역 명	용 역 사	이 복 영		구 간				
				개 설 전 지	분 야 별 평 양 지					
KORAIL KOREA RAILROAD 한국철도공사		2017년도 호남고속선 오송-광주승정간 콘크리트케도 점검공역	(주) 한국국조물안전연구원 (주) 한국국토안전연구원 (재) 한국건설품질연구원	이 복 영 김 원 강 김 경 기 문 준 석	원	 0220 (0.3m이하 : 철석)	참목도상반리		자료반리	
						 0420 (0.3m초과 0.5m이하 : 형석)	망성		첼그노출	
						 0620 (0.5m초과 1.0m이하 : 적석)	박리, 박락, 파손		누수, 슬럼프	
						 1020 (1.0m이상 : 분홍색)	백태		오염	