


한남고속선 화곡-토아노반-32(72.700~72.710km, L=10m)

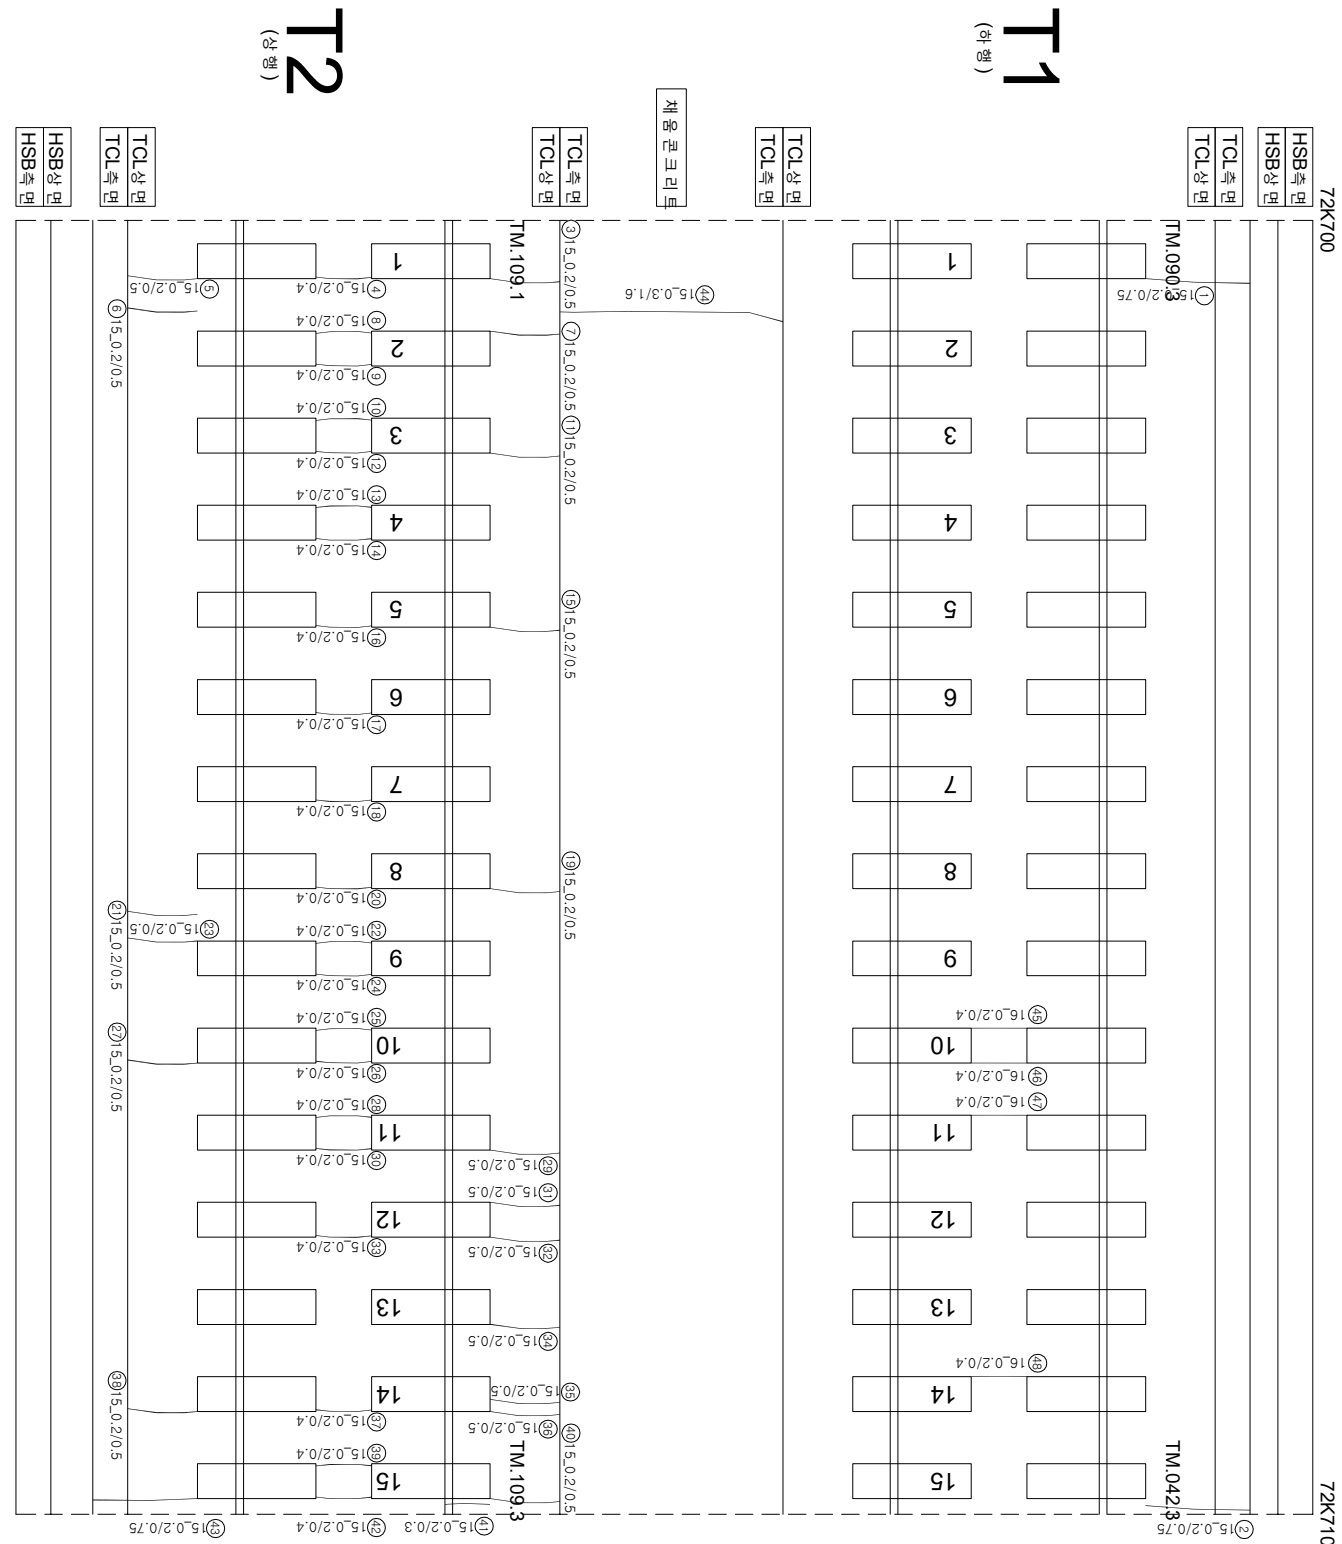

연번	구분	순차	복	연장	비고	연번	순차	복	연장	비고
1	구분	0.2	mm	0.75	m	55				
2	구분	0.2	mm	0.75	m	56				
3	구분	0.2	mm	0.5	m	57				
4	구분	0.2	mm	0.4	m	58				
5	구분	0.2	mm	0.5	m	59				
6	구분	0.2	mm	0.5	m	60				
7	구분	0.2	mm	0.5	m	61				
8	구분	0.2	mm	0.4	m	62				
9	구분	0.2	mm	0.4	m	63				
10	구분	0.2	mm	0.4	m	64				
11	구분	0.2	mm	0.5	m	65				
12	구분	0.2	mm	0.4	m	66				
13	구분	0.2	mm	0.4	m	67				
14	구분	0.2	mm	0.4	m	68				
15	구분	0.2	mm	0.5	m	69				
16	구분	0.2	mm	0.4	m	70				
17	구분	0.2	mm	0.4	m	71				
18	구분	0.2	mm	0.4	m	72				
19	구분	0.2	mm	0.5	m	73				
20	구분	0.2	mm	0.4	m	74				
21	구분	0.2	mm	0.5	m	75				
22	구분	0.2	mm	0.4	m	76				
23	구분	0.2	mm	0.5	m	77				
24	구분	0.2	mm	0.4	m	78				
25	구분	0.2	mm	0.4	m	79				
26	구분	0.2	mm	0.4	m	80				
27	구분	0.2	mm	0.5	m	81				
28	구분	0.2	mm	0.4	m	82				
29	구분	0.2	mm	0.5	m	83				
30	구분	0.2	mm	0.4	m	84				
31	구분	0.2	mm	0.5	m	85				
32	구분	0.2	mm	0.5	m	86				
33	구분	0.2	mm	0.4	m	87				
34	구분	0.2	mm	0.5	m	88				
35	구분	0.2	mm	0.5	m	89				
36	구분	0.2	mm	0.5	m	90				
37	구분	0.2	mm	0.4	m	91				
38	구분	0.2	mm	0.5	m	92				
39	구분	0.2	mm	0.4	m	93				
40	구분	0.2	mm	0.5	m	94				
41	강제복 구분	0.2	mm	0.3	m	95				
42	구분	0.2	mm	0.4	m	96				
43	구분	0.2	mm	0.75	m	97				
44	구분	0.3	mm	1.6	m	98				
45	구분	0.2	mm	0.4	m	99				
46	구분	0.2	mm	0.4	m	100				
47	구분	0.2	mm	0.4	m	101				
48	구분	0.2	mm	0.4	m	102				
49						103				
50						104				
51						105				
52						106				
53						107				
54						108				