


한남고속선 화곡-토아노반-36(72.740~72.750km, L=10m)

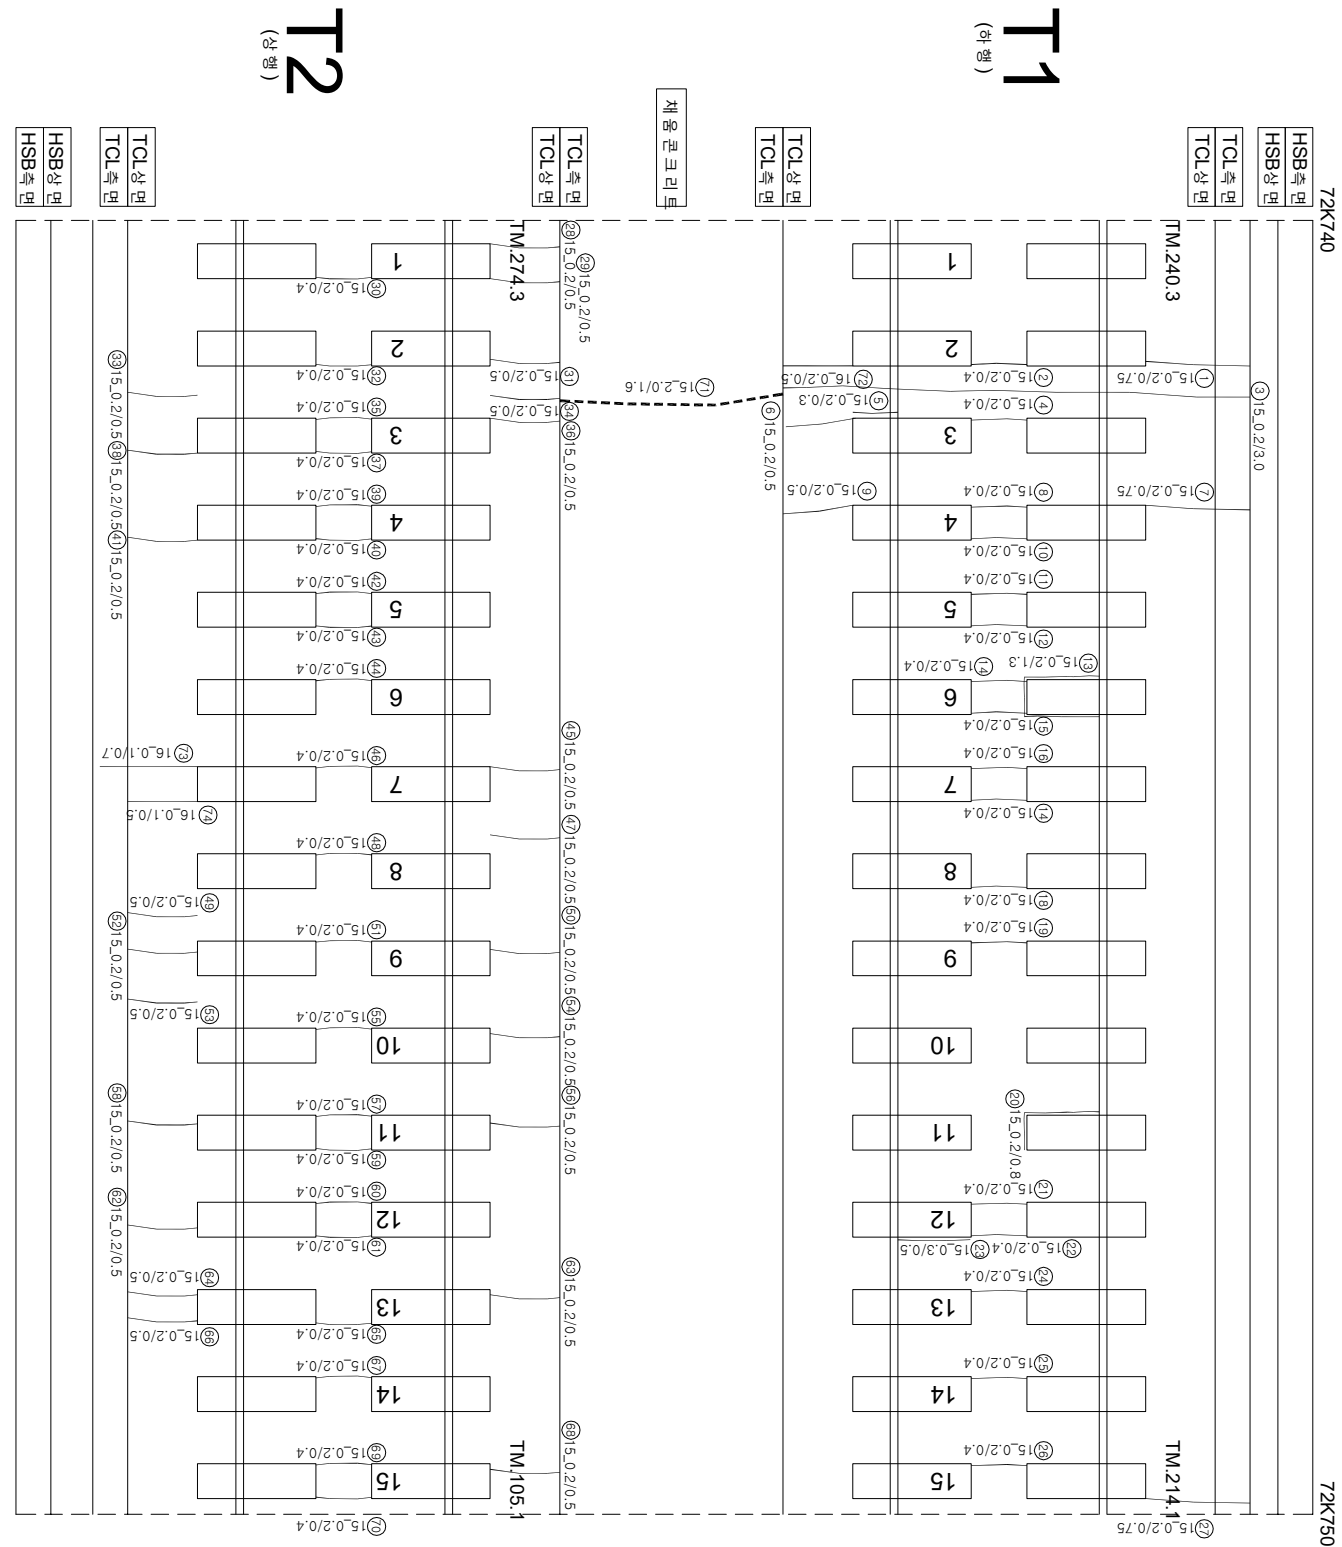

연번	순차	목	연장	비고	연번	순차	목	연장	비고
1	균열	0.2 mm	0.75 m		55	균열	0.2 mm	0.4 m	m
2	균열	0.2 mm	0.4 m		56	균열	0.2 mm	0.5 m	m
3	균열	0.2 mm	0.3 m		57	균열	0.2 mm	0.4 m	m
4	균열	0.2 mm	0.4 m		58	균열	0.2 mm	0.5 m	m
5	경계부 균열	0.2 mm	0.3 m		59	균열	0.2 mm	0.4 m	m
6	균열	0.2 mm	0.5 m		60	균열	0.2 mm	0.4 m	m
7	균열	0.2 mm	0.75 m		61	균열	0.2 mm	0.4 m	m
8	균열	0.2 mm	0.4 m		62	균열	0.2 mm	0.5 m	m
9	균열	0.2 mm	0.5 m		63	균열	0.2 mm	0.5 m	m
10	균열	0.2 mm	0.4 m		64	균열	0.2 mm	0.5 m	m
11	균열	0.2 mm	0.4 m		65	균열	0.2 mm	0.4 m	m
12	균열	0.2 mm	0.4 m		66	균열	0.2 mm	0.5 m	m
13	경계부 균열	0.2 mm	1.3 m		67	균열	0.2 mm	0.4 m	m
14	균열	0.2 mm	0.4 m		68	균열	0.2 mm	0.5 m	m
15	균열	0.2 mm	0.4 m		69	균열	0.2 mm	0.4 m	m
16	균열	0.2 mm	0.4 m		70	균열	0.2 mm	0.4 m	m
17	균열	0.2 mm	0.4 m		71	균열	2.0 mm	1.6 m	m
18	균열	0.2 mm	0.4 m		72	균열	0.2 mm	0.5 m	m
19	균열	0.2 mm	0.4 m		73	균열	0.1 mm	0.7 m	m
20	경계부 균열	0.2 mm	0.8 m		74	균열	0.1 mm	0.5 m	m
21	균열	0.2 mm	0.4 m		75				
22	균열	0.2 mm	0.4 m		76				
23	경계부 균열	0.3 mm	0.5 m		77				
24	균열	0.2 mm	0.4 m		78				
25	균열	0.2 mm	0.4 m		79				
26	균열	0.2 mm	0.4 m		80				
27	균열	0.2 mm	0.75 m		81				
28	균열	0.2 mm	0.5 m		82				
29	균열	0.2 mm	0.5 m		83				
30	균열	0.2 mm	0.4 m		84				
31	균열	0.2 mm	0.5 m		85				
32	균열	0.2 mm	0.4 m		86				
33	균열	0.2 mm	0.5 m		87	균열			
34	균열	0.2 mm	0.5 m		88				
35	균열	0.2 mm	0.4 m		89				
36	균열	0.2 mm	0.5 m		90				
37	균열	0.2 mm	0.4 m		91				
38	균열	0.2 mm	0.5 m		92				
39	균열	0.2 mm	0.4 m		93				
40	균열	0.2 mm	0.4 m		94				
41	균열	0.2 mm	0.5 m		95				
42	균열	0.2 mm	0.4 m		96				
43	균열	0.2 mm	0.4 m		97				
44	균열	0.2 mm	0.4 m		98				
45	균열	0.2 mm	0.5 m		99				
46	균열	0.2 mm	0.4 m		100				
47	균열	0.2 mm	0.5 m		101				
48	균열	0.2 mm	0.4 m		102				
49	균열	0.2 mm	0.5 m		103				
50	균열	0.2 mm	0.5 m		104				
51	균열	0.2 mm	0.4 m		105				
52	균열	0.2 mm	0.5 m		106				
53	균열	0.2 mm	0.5 m		107				
54	균열	0.2 mm	0.5 m		108				

시행사	용역명	용역사	이복영		구간		
			개설 전 지	분야 별 평양 지			
KORAIL KOREA RAILROAD 한국철도공사	2017년도 호남고속선 오송-광주승정간 콘크리트케도 점검공역	(주) 한국국조물안전연구원 (주) 한국국토안전연구원 (재) 한국건설품질연구원	이복영 김원강 김경기 문준석	원	0220 (0.3km이하 : 협석)	참목대상분리	
					0420 (0.3km초과 0.5km이하 : 협석)	양상	
					0620 (0.5km초과 1.0km미만 : 직석)	박리, 박락, 파손	
					1020 (1.0km이상 : 분통석)	백태	
						노상	
						누수, 음압부	
						지름이음 분리, 총 분리	