


한남고산식물탐색지-38(72.760~72.770km, L=10m)

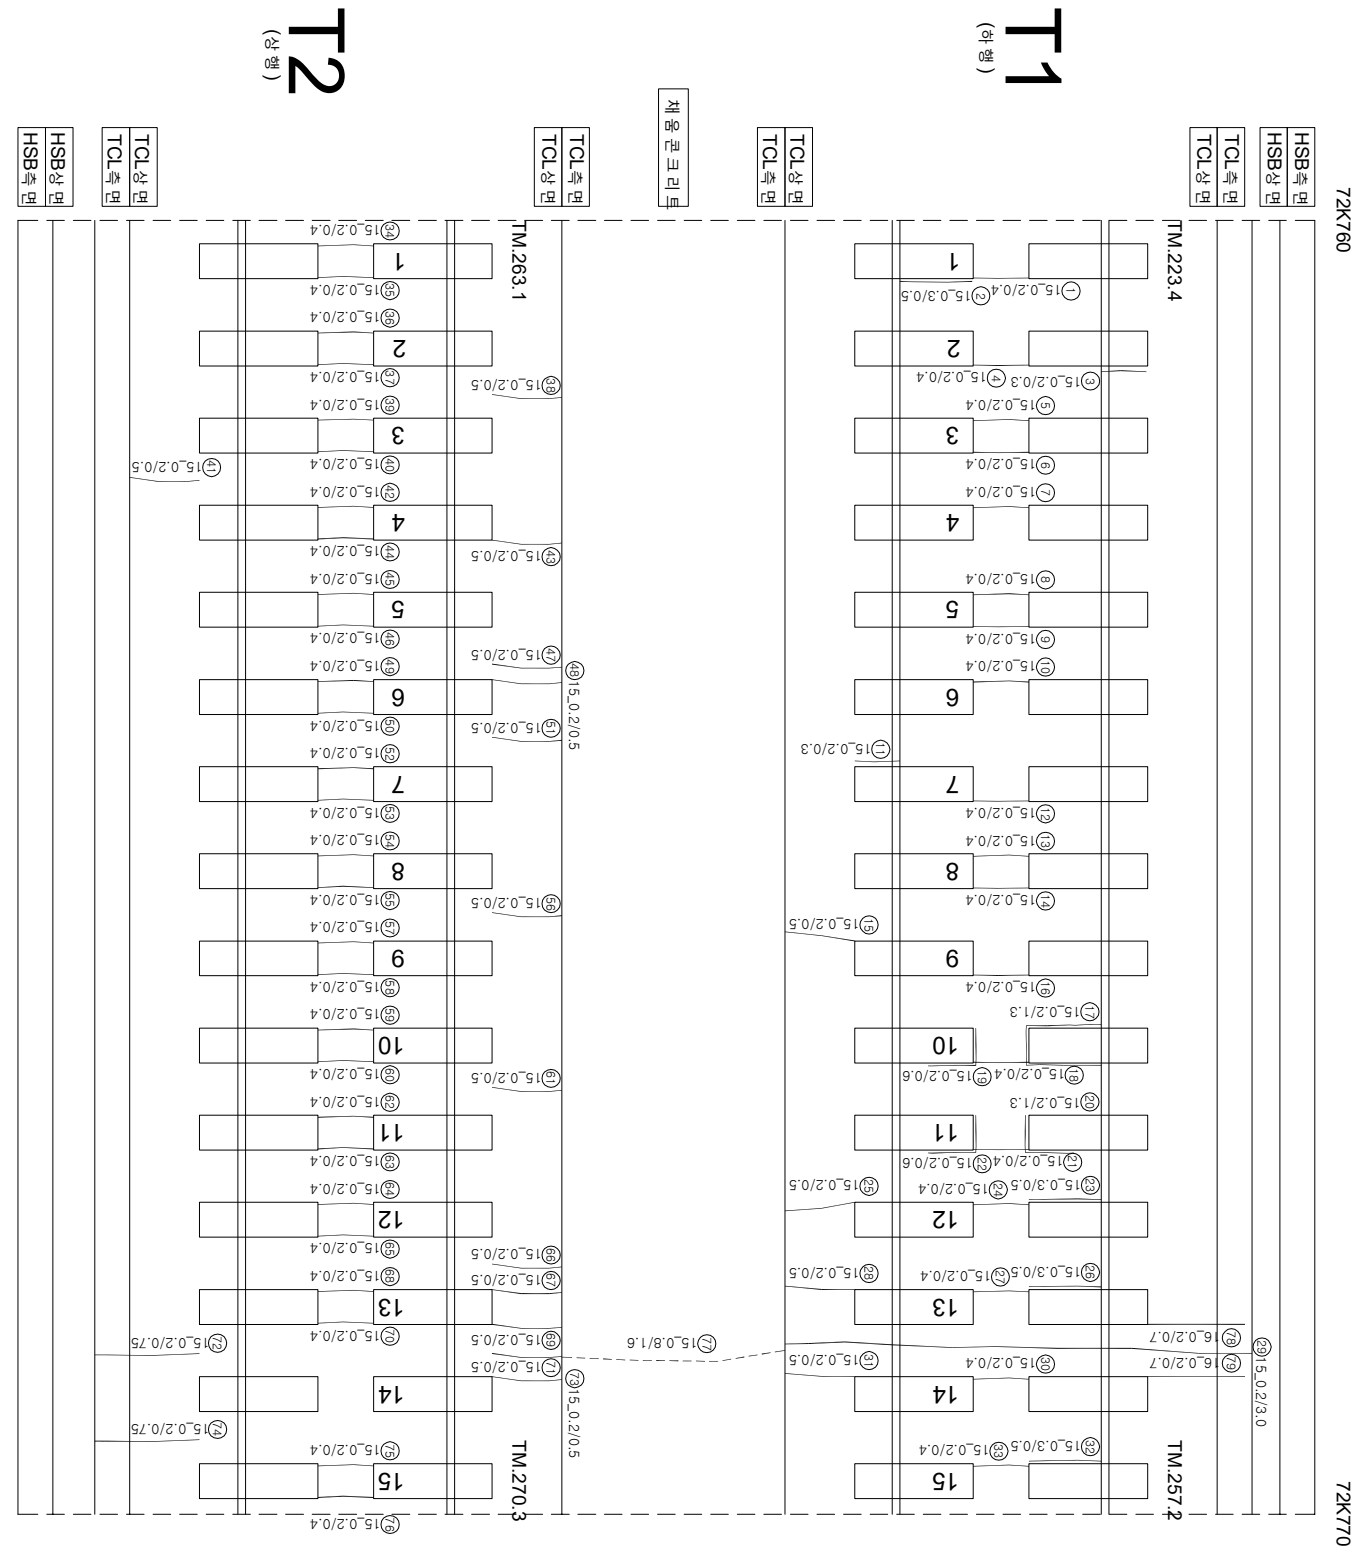

연번	구분	속	연장	비고	연번	구분	속	연장	비고
1	구분	0.2 mm	0.4 m		55	구분	0.2 mm	0.4 m	
2	강제부 구분	0.3 mm	0.5 m		56	구분	0.2 mm	0.5 m	
3	강제부 구분	0.2 mm	0.3 m		57	구분	0.2 mm	0.4 m	
4	구분	0.2 mm	0.4 m		58	구분	0.2 mm	0.4 m	
5	구분	0.2 mm	0.4 m		59	구분	0.2 mm	0.4 m	
6	구분	0.2 mm	0.4 m		60	구분	0.2 mm	0.4 m	
7	구분	0.2 mm	0.4 m		61	구분	0.2 mm	0.5 m	
8	구분	0.2 mm	0.4 m		62	구분	0.2 mm	0.4 m	
9	구분	0.2 mm	0.4 m		63	구분	0.2 mm	0.4 m	
10	구분	0.2 mm	0.4 m		64	구분	0.2 mm	0.4 m	
11	강제부 구분	0.2 mm	0.3 m		65	구분	0.2 mm	0.4 m	
12	구분	0.2 mm	0.4 m		66	구분	0.2 mm	0.5 m	
13	구분	0.2 mm	0.4 m		67	구분	0.2 mm	0.5 m	
14	구분	0.2 mm	0.4 m		68	구분	0.2 mm	0.4 m	
15	구분	0.2 mm	0.5 m		69	구분	0.2 mm	0.5 m	
16	구분	0.2 mm	0.4 m		70	구분	0.2 mm	0.4 m	
17	강제부 구분	0.2 mm	1.3 m		71	구분	0.2 mm	0.5 m	
18	구분	0.2 mm	0.4 m		72	구분	0.2 mm	0.75 m	
19	강제부 구분	0.2 mm	0.6 m		73	구분	0.2 mm	0.5 m	
20	강제부 구분	0.2 mm	1.3 m		74	구분	0.2 mm	0.75 m	
21	구분	0.2 mm	0.4 m		75	구분	0.2 mm	0.4 m	
22	강제부 구분	0.2 mm	0.6 m		76	구분	0.2 mm	0.4 m	
23	강제부 구분	0.3 mm	0.5 m		77	구분	0.8 mm	1.6 m	
24	구분	0.2 mm	0.4 m		78	구분	0.2 mm	0.7 m	
25	구분	0.2 mm	0.5 m		79	구분	0.2 mm	0.7 m	
26	강제부 구분	0.3 mm	0.5 m		80				
27	구분	0.2 mm	0.4 m		81				
28	구분	0.2 mm	0.5 m		82				
29	구분	0.2 mm	3 m		83				
30	구분	0.2 mm	0.4 m		84				
31	구분	0.2 mm	0.5 m		85				
32	강제부 구분	0.3 mm	0.5 m		86				
33	구분	0.2 mm	0.4 m		87				
34	구분	0.2 mm	0.4 m		88				
35	구분	0.2 mm	0.4 m		89				
36	구분	0.2 mm	0.4 m		90				
37	구분	0.2 mm	0.4 m		91				
38	구분	0.2 mm	0.5 m		92				
39	구분	0.2 mm	0.4 m		93				
40	구분	0.2 mm	0.4 m		94				
41	구분	0.2 mm	0.5 m		95				
42	구분	0.2 mm	0.4 m		96				
43	구분	0.2 mm	0.5 m		97				
44	구분	0.2 mm	0.4 m		98				
45	구분	0.2 mm	0.4 m		99				
46	구분	0.2 mm	0.4 m		100				
47	구분	0.2 mm	0.5 m		101				
48	구분	0.2 mm	0.5 m		102				
49	구분	0.2 mm	0.4 m		103				
50	구분	0.2 mm	0.4 m		104				
51	구분	0.2 mm	0.4 m		105				
52	구분	0.2 mm	0.5 m		106				
53	구분	0.2 mm	0.4 m		107				
54	구분	0.2 mm	0.4 m		108				

시	행	사	영	역	영	영	역	사	이		영	단	기	영	기	영	기	영	기																											
									과	인																																				
KORAIL KOREA RAILROAD	한국철도공사	2017년도 호남고속선 오송-광주승정간 콘크리트케도 점검공역						(주) 한국국조물안전연구원 (주) 한국국토안전연구원 (재) 한국건설품질연구원	이	복	영	단	기	영	기	영	기	영	기																											
																				과	인	영	단	기	영	기	영	기																		
																													과	인	영	단	기	영	기	영	기									
																																						과	인	영	단	기	영	기	영	기