


한남고속선 화곡-토아반-40(72.780~72.790km, L=10m)

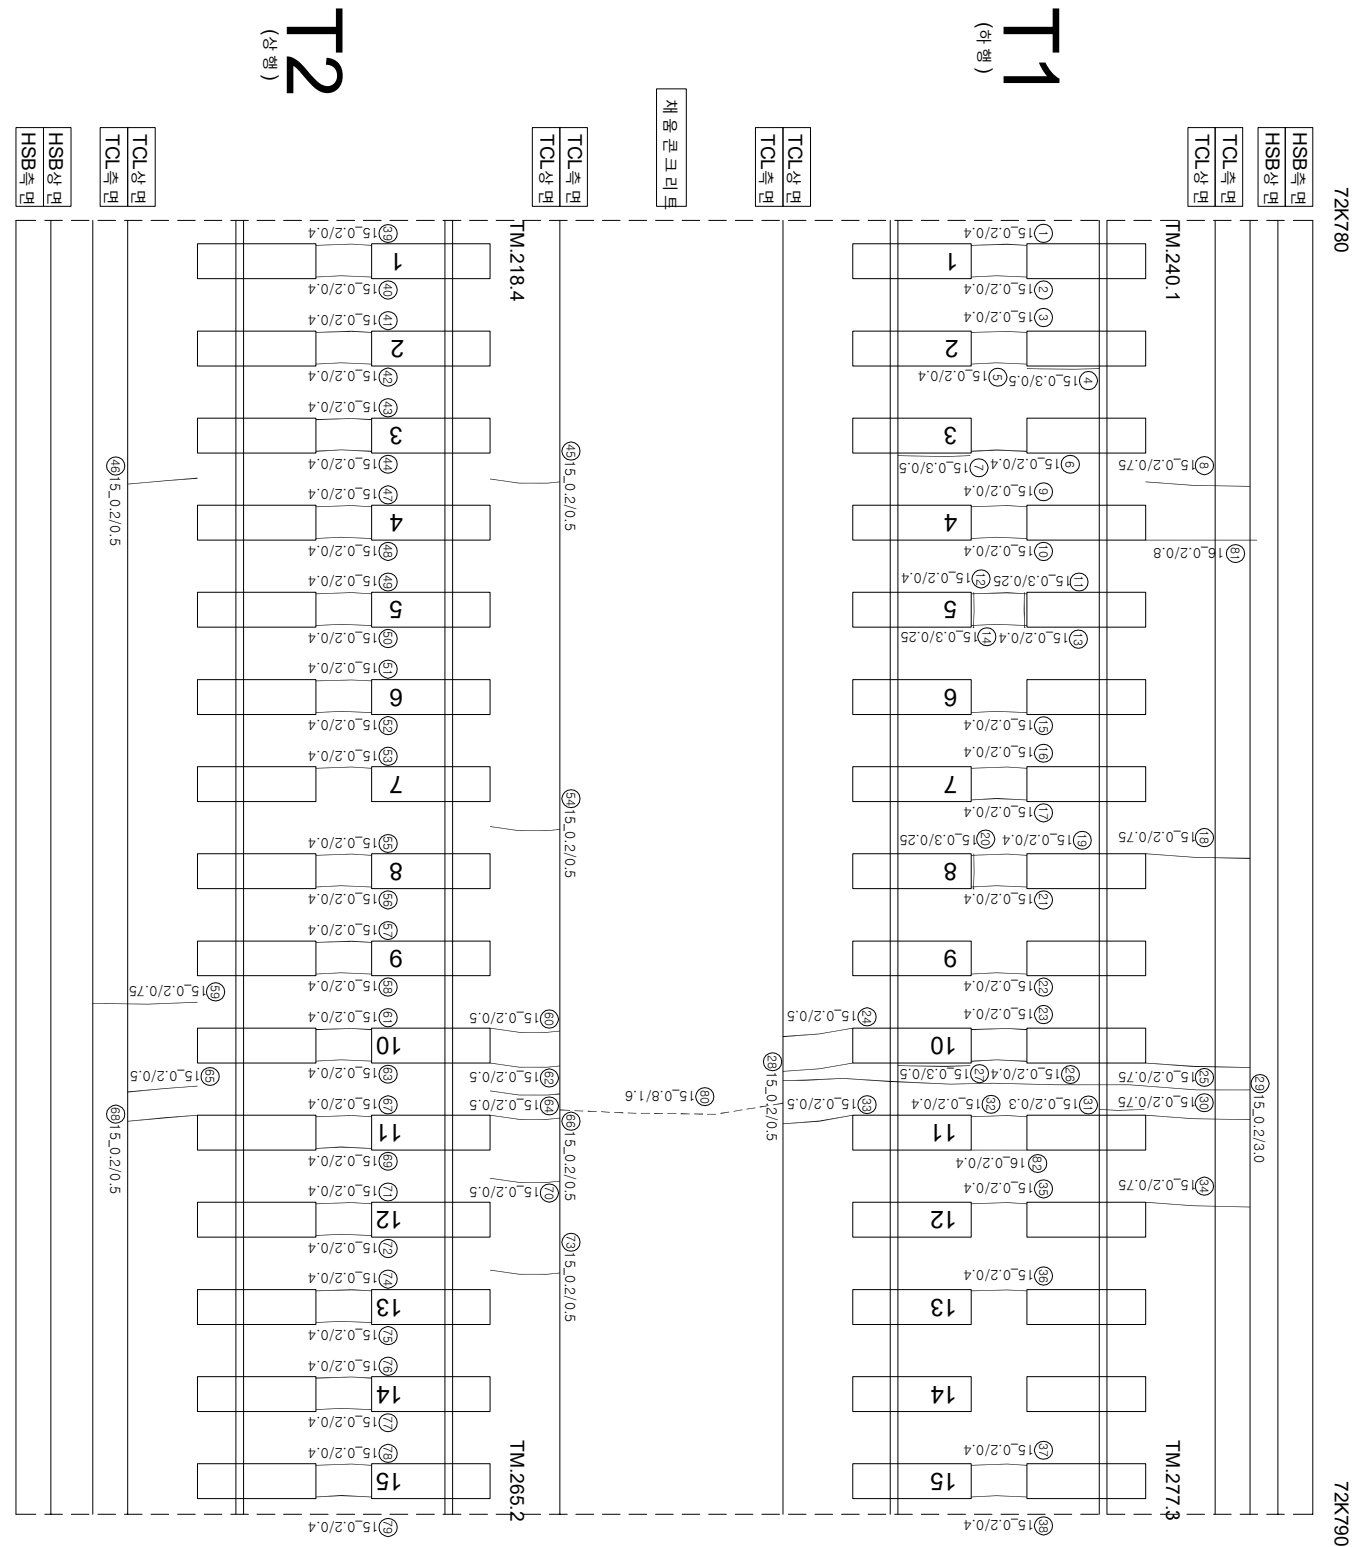

연번	순차	목	연령	비고	연번	순차	목	연령	비고
1	군열	0.2 mm	0.4 m	m	55	군열	0.2 mm	0.4 m	
2	군열	0.2 mm	0.4 m	m	56	군열	0.2 mm	0.4 m	
3	군열	0.2 mm	0.4 m	m	57	군열	0.2 mm	0.4 m	
4	장계부 군열	0.3 mm	0.5 m	m	58	군열	0.2 mm	0.4 m	
5	군열	0.2 mm	0.4 m	m	59	군열	0.2 mm	0.75 m	
6	군열	0.2 mm	0.4 m	m	60	군열	0.2 mm	0.5 m	
7	장계부 군열	0.3 mm	0.5 m	m	61	군열	0.2 mm	0.4 m	
8	군열	0.2 mm	0.75 m	m	62	군열	0.2 mm	0.5 m	
9	군열	0.2 mm	0.4 m	m	63	군열	0.2 mm	0.4 m	
10	군열	0.2 mm	0.4 m	m	64	군열	0.2 mm	0.5 m	
11	장계부 군열	0.3 mm	0.25 m	m	65	군열	0.2 mm	0.5 m	
12	군열	0.2 mm	0.4 m	m	66	군열	0.2 mm	0.5 m	
13	장계부 군열	0.2 mm	0.4 m	m	67	군열	0.2 mm	0.4 m	
14	군열	0.3 mm	0.25 m	m	68	군열	0.2 mm	0.5 m	
15	군열	0.2 mm	0.4 m	m	69	군열	0.2 mm	0.4 m	
16	군열	0.2 mm	0.4 m	m	70	군열	0.2 mm	0.5 m	
17	군열	0.2 mm	0.4 m	m	71	군열	0.2 mm	0.4 m	
18	군열	0.2 mm	0.75 m	m	72	군열	0.2 mm	0.4 m	
19	군열	0.2 mm	0.4 m	m	73	군열	0.2 mm	0.5 m	
20	장계부 군열	0.3 mm	0.25 m	m	74	군열	0.2 mm	0.4 m	
21	군열	0.2 mm	0.4 m	m	75	군열	0.2 mm	0.4 m	
22	군열	0.2 mm	0.4 m	m	76	군열	0.2 mm	0.4 m	
23	군열	0.2 mm	0.4 m	m	77	군열	0.2 mm	0.4 m	
24	군열	0.2 mm	0.5 m	m	78	군열	0.2 mm	0.4 m	
25	군열	0.2 mm	0.75 m	m	79	군열	0.2 mm	0.4 m	
26	군열	0.2 mm	0.4 m	m	80	군열	0.8 mm	1.6 m	
27	장계부 군열	0.3 mm	0.5 m	m	81	군열	0.2 mm	0.8 m	
28	군열	0.2 mm	0.5 m	m	82	군열	0.2 mm	0.4 m	
29	군열	0.2 mm	3 m	m	83				
30	군열	0.2 mm	0.75 m	m	84				
31	장계부 군열	0.2 mm	0.3 m	m	85				
32	군열	0.2 mm	0.4 m	m	86				
33	군열	0.2 mm	0.5 m	m	87				
34	군열	0.2 mm	0.75 m	m	88				
35	군열	0.2 mm	0.4 m	m	89				
36	군열	0.2 mm	0.4 m	m	90				
37	군열	0.2 mm	0.4 m	m	91				
38	군열	0.2 mm	0.4 m	m	92				
39	군열	0.2 mm	0.4 m	m	93				
40	군열	0.2 mm	0.4 m	m	94				
41	군열	0.2 mm	0.4 m	m	95				
42	군열	0.2 mm	0.4 m	m	96				
43	군열	0.2 mm	0.4 m	m	97				
44	군열	0.2 mm	0.4 m	m	98				
45	군열	0.2 mm	0.5 m	m	99				
46	군열	0.2 mm	0.5 m	m	100				
47	군열	0.2 mm	0.4 m	m	101				
48	군열	0.2 mm	0.4 m	m	102				
49	군열	0.2 mm	0.4 m	m	103				
50	군열	0.2 mm	0.4 m	m	104				
51	군열	0.2 mm	0.4 m	m	105				
52	군열	0.2 mm	0.4 m	m	106				
53	군열	0.2 mm	0.4 m	m	107				
54	군열	0.2 mm	0.5 m	m	108				

시	행 사	용 역 명	용 역 사	이 복 영		구 간		
				개 설 전 지	분 야 별 평 양 지			
KORAIL KOREA RAILROAD	한국철도공사	2017년도 호남고속선 오송-광주승정간 콘크리트케도 점검공역	(주) 한국국조물안전연구원 (주) 한국국토안전연구원 (재) 한국건설품질연구원	이 복 영 김 원 강 김 경 기 문 준 석	구 간	0220 (0.3m이하 : 황색)	참목도상분리	
						0420 (0.3m초과 0.5m이하 : 청색)	망상	
						0620 (0.5m초과 1.0m이하 : 적색)	바리, 바릭, 파손	
						1020 (1.0m이상 : 분홍색)	백태	
							방수, 음압부	
							시공이음 분리, 종분리	