


한남고수원-토아반-46(72.840~72.850km, L=10m)

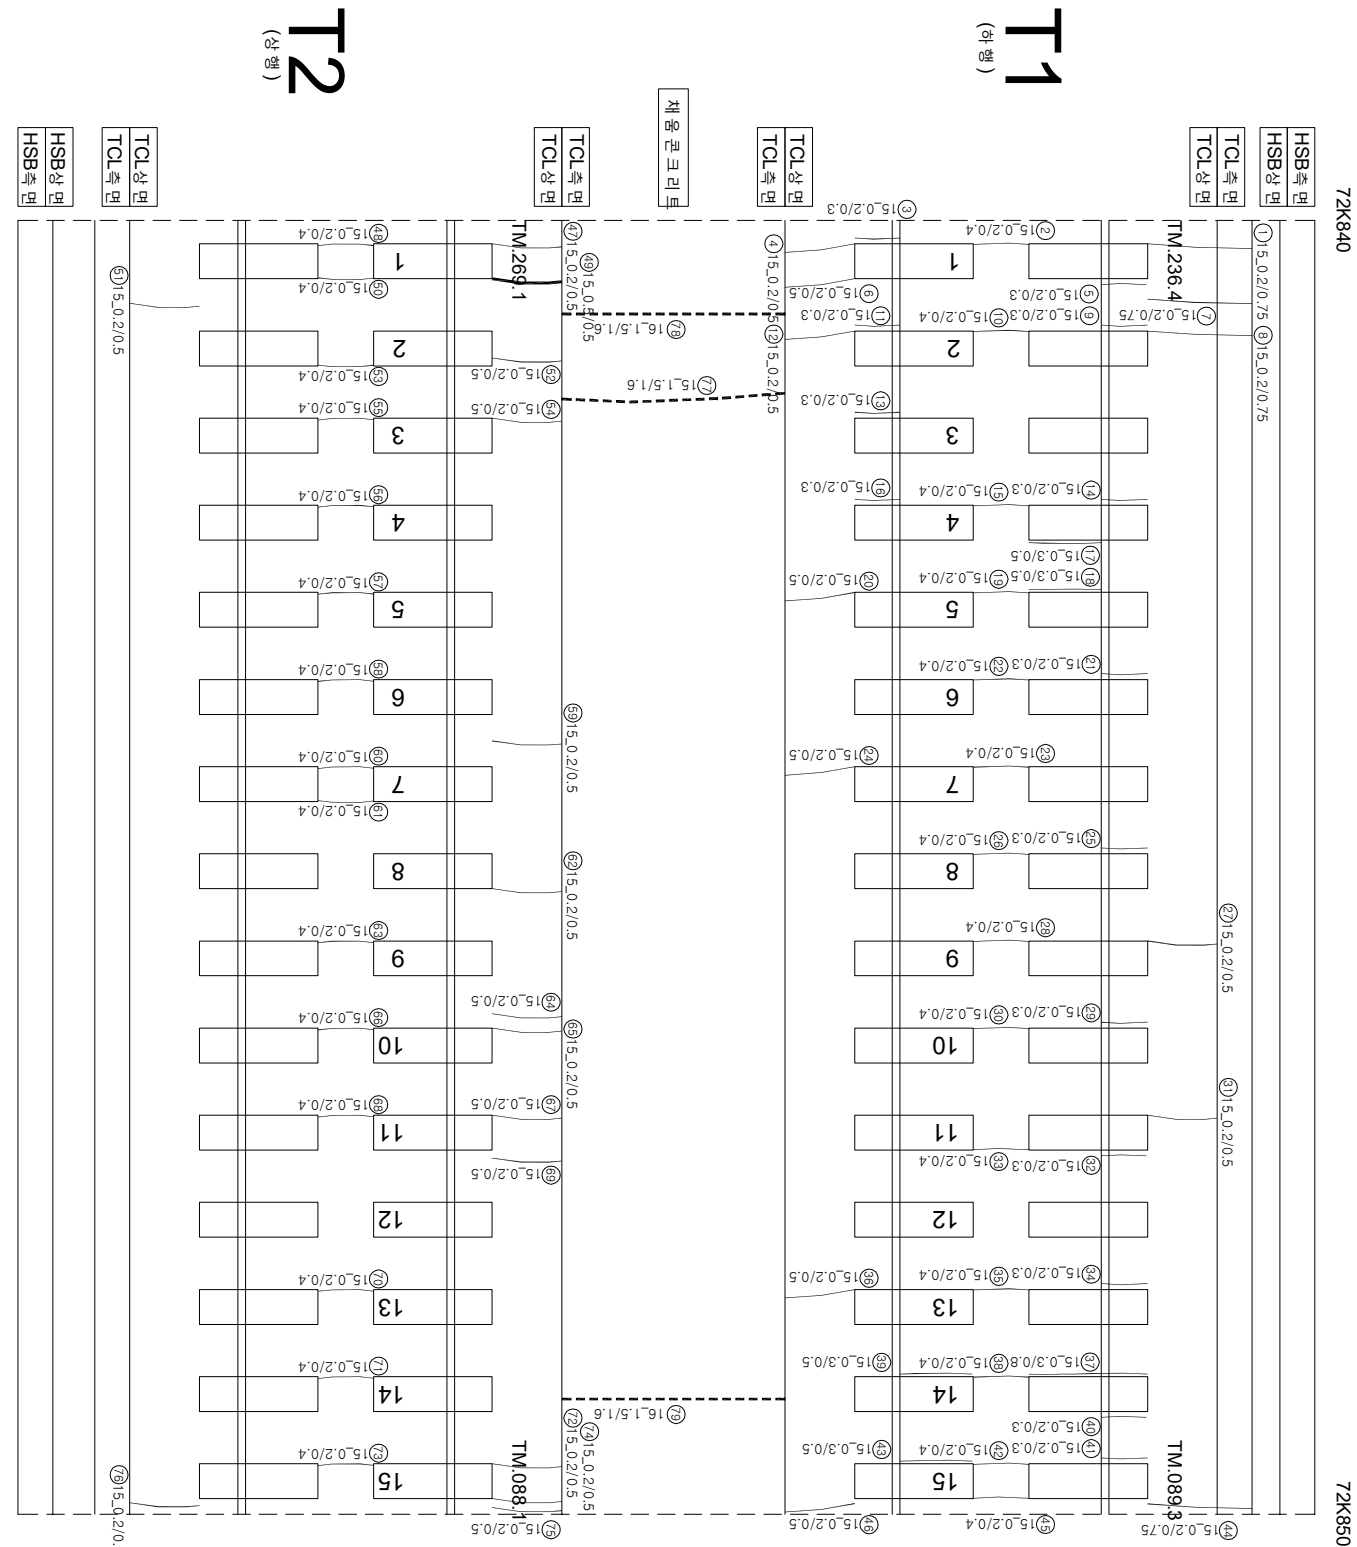

연번	순차	목	연령	비고	연번	순차	목	연령	비고
1	군영	0.2 mm	0.75 m		55	군영	0.2 mm	0.4 m	
2	군영	0.2 mm	0.4 m		56	군영	0.2 mm	0.4 m	
3	장계부 군영	0.2 mm	0.3 m		57	군영	0.2 mm	0.4 m	
4	군영	0.2 mm	0.5 m		58	군영	0.2 mm	0.4 m	
5	장계부 군영	0.2 mm	0.3 m		59	군영	0.2 mm	0.5 m	
6	군영	0.2 mm	0.5 m		60	군영	0.2 mm	0.4 m	
7	군영	0.2 mm	0.75 m		61	군영	0.2 mm	0.4 m	
8	군영	0.2 mm	0.75 m		62	군영	0.2 mm	0.5 m	
9	장계부 군영	0.2 mm	0.3 m		63	군영	0.2 mm	0.4 m	
10	군영	0.2 mm	0.4 m		64	군영	0.2 mm	0.5 m	
11	장계부 군영	0.2 mm	0.3 m		65	군영	0.2 mm	0.5 m	
12	군영	0.2 mm	0.5 m		66	군영	0.2 mm	0.4 m	
13	장계부 군영	0.2 mm	0.3 m		67	군영	0.2 mm	0.5 m	
14	장계부 군영	0.2 mm	0.3 m		68	군영	0.2 mm	0.4 m	
15	군영	0.2 mm	0.4 m		69	군영	0.2 mm	0.5 m	
16	군영	0.2 mm	0.3 m		70	군영	0.2 mm	0.4 m	
17	장계부 군영	0.3 mm	0.5 m		71	군영	0.2 mm	0.4 m	
18	장계부 군영	0.3 mm	0.5 m		72	군영	0.2 mm	0.5 m	
19	군영	0.2 mm	0.4 m		73	군영	0.2 mm	0.4 m	
20	군영	0.2 mm	0.5 m		74	군영	0.2 mm	0.5 m	
21	장계부 군영	0.2 mm	0.3 m		75	군영	0.2 mm	0.5 m	
22	군영	0.2 mm	0.4 m		76	군영	0.2 mm	0.5 m	
23	군영	0.2 mm	0.4 m		77	군영	1.5 mm	1.6 m	
24	군영	0.2 mm	0.5 m		78	군영	1.5 mm	1.6 m	
25	장계부 군영	0.2 mm	0.3 m		79	군영	1.5 mm	1.6 m	
26	군영	0.2 mm	0.4 m		80				
27	군영	0.2 mm	0.5 m		81				
28	군영	0.2 mm	0.4 m		82				
29	장계부 군영	0.2 mm	0.3 m		83				
30	군영	0.2 mm	0.4 m		84				
31	군영	0.2 mm	0.5 m		85				
32	장계부 군영	0.2 mm	0.3 m		86				
33	군영	0.2 mm	0.4 m		87				
34	장계부 군영	0.2 mm	0.3 m		88				
35	군영	0.2 mm	0.4 m		89				
36	군영	0.2 mm	0.5 m		90				
37	장계부 군영	0.3 mm	0.8 m		91				
38	군영	0.2 mm	0.4 m		92				
39	장계부 군영	0.3 mm	0.5 m		93				
40	장계부 군영	0.2 mm	0.3 m		94				
41	장계부 군영	0.2 mm	0.3 m		95				
42	군영	0.2 mm	0.4 m		96				
43	장계부 군영	0.3 mm	0.5 m		97				
44	군영	0.2 mm	0.75 m		98				
45	군영	0.2 mm	0.4 m		99				
46	군영	0.2 mm	0.5 m		100				
47	군영	0.2 mm	0.5 m		101				
48	군영	0.2 mm	0.4 m		102				
49	군영	0.5 mm	0.5 m		103				
50	군영	0.2 mm	0.4 m		104				
51	군영	0.2 mm	0.5 m		105				
52	군영	0.2 mm	0.5 m		106				
53	군영	0.2 mm	0.4 m		107				
54	군영	0.2 mm	0.5 m		108				

시	행	사	용	역	명	용	역	사	이		장	아	지	단	지	지	지																
									과	인																							
KORAIL KOREA RAILROAD	한국철도공사	2017년도 호남고속선 오송-광주승정간 콘크리트케도 정검용역				(주) 한국국조물안전연구원 (주) 한국국토안전연구원 (재) 한국건설품질연구원		이	복	영	간	원	강	김	경	기	원	지															
																			과	인	장	아	지										
																								과	인	장	아	지					
																													과	인	장	아	지
			0220	(0.3mm이하 : 흑색)													재료분리																
			0420	(0.3mm초과 0.5mm이하 : 황색)														점도도상분리															
			0620	(0.5mm초과 1.0mm미만 : 적색)														점도도상분리															
			1020	(1.0mm이상 : 분홍색)														점도도상분리															