호남고속선 화실교_토공노반_48(72.860~72.870km, L=10m)

외관조사망도 번호
G37_화실교_토공노반_47(72k860~72k870)

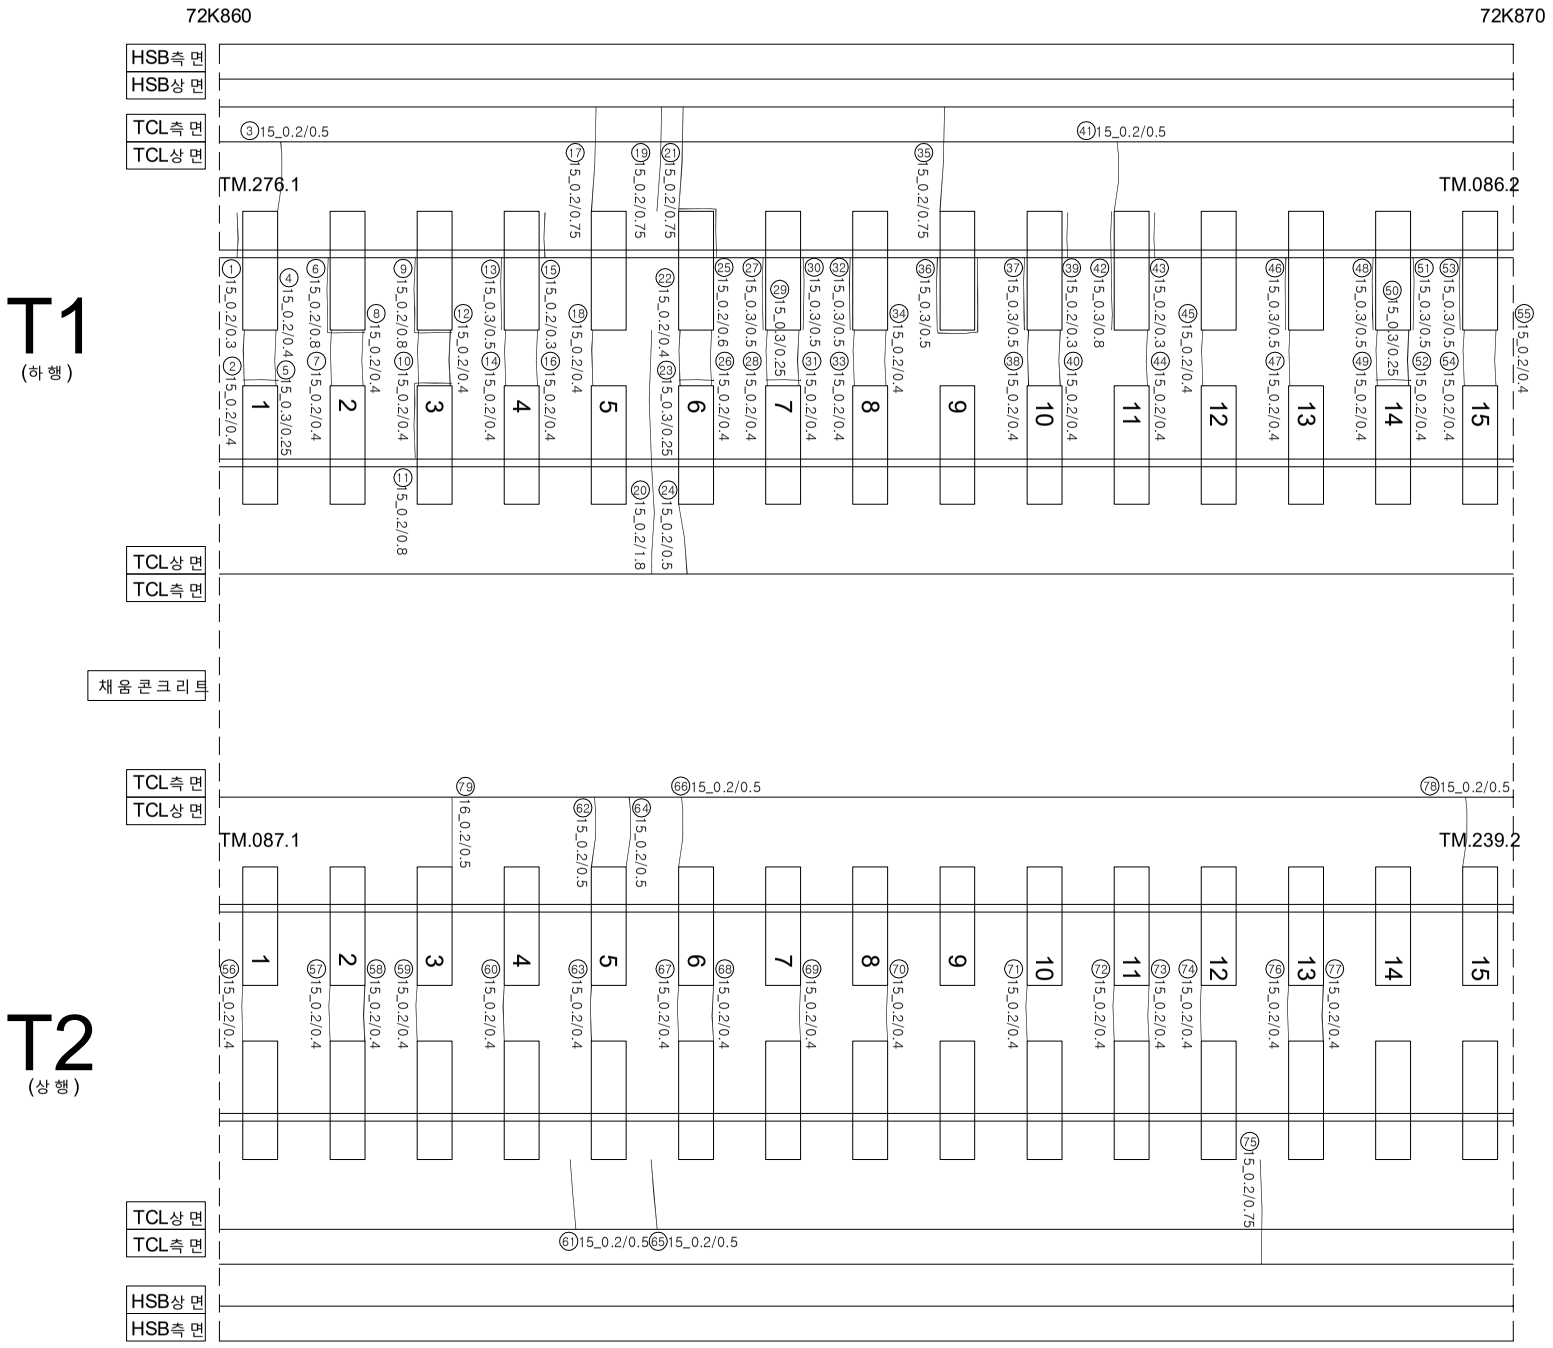

연번	손상	폭		연장		비고	연번	손상	폭		연장		비고
1	경계부 균열	0.2	㎜	0.3	m		55	균 열	0.2	㎜	0.4	m	
2	균 열	0.2	㎜	0.4	m		56	균 열	0.2	㎜	0.4	m	
3	균 열	0.2	㎜	0.5	m		57	균 열	0.2	㎜	0.4	m	
4	균 열	0.2	㎜	0.4	m		58	균 열	0.2	㎜	0.4	m	
5	경계부 균열	0.3	㎜	0.25	m		59	균 열	0.2	㎜	0.4	m	
6	경계부 균열	0.2	㎜	0.8	m		60	균 열	0.2	㎜	0.4	m	
7	균 열	0.2	㎜	0.4	m		61	균 열	0.2	㎜	0.5	m	
8	균 열	0.2	㎜	0.4	m		62	균 열	0.2	㎜	0.5	m	
9	경계부 균열	0.2	㎜	0.8	m		63	균 열	0.2	㎜	0.4	m	
10	균 열	0.2	㎜	0.4	m		64	균 열	0.2	㎜	0.5	m	
11	경계부 균열	0.2	㎜	0.8	m		65	균 열	0.2	㎜	0.5	m	
12	균 열	0.2	㎜	0.4	m		66	균 열	0.2	㎜	0.5	m	
13	경계부 균열	0.3	㎜	0.5	m		67	균 열	0.2	㎜	0.4	m	
14	균 열	0.2	㎜	0.4	m		68	균 열	0.2	㎜	0.4	m	
15	경계부 균열	0.2	㎜	0.3	m		69	균 열	0.2	㎜	0.4	m	
16	균 열	0.2	㎜	0.4	m		70	균 열	0.2	㎜	0.4	m	
17	균 열	0.2	㎜	0.75	m		71	균 열	0.2	㎜	0.4	m	
18	균 열	0.2	㎜	0.4	m		72	균 열	0.2	㎜	0.4	m	
19	균 열	0.2	㎜	0.75	m		73	균 열	0.2	㎜	0.4	m	
20	균 열	0.2	㎜	1.8	m		74	균 열	0.2	㎜	0.4	m	
21	균 열	0.2	㎜	0.75	m		75	균 열	0.2	㎜	0.75	m	
22	균 열	0.2	㎜	0.4	m		76	균 열	0.2	㎜	0.4	m	
23	경계부 균열	0.3	㎜	0.25	m		77	균 열	0.2	㎜	0.4	m	
24	균 열	0.2	㎜	0.5	m		78	균 열	0.2	㎜	0.5	m	
25	경계부 균열	0.2	㎜	0.6	m		79	균 열	0.2	㎜	0.5	m	
26	균 열	0.2	㎜	0.4	m		80						
27	경계부 균열	0.3	㎜	0.5	m		81						
28	균 열	0.2	㎜	0.4	m		82						
29	경계부 균열	0.3	㎜	0.25	m		83						
30	경계부 균열	0.3	㎜	0.5	m		84						
31	균 열	0.2	㎜	0.4	m		85						
32	경계부 균열	0.3	㎜	0.5	m		86						
33	균 열	0.2	㎜	0.4	m		87						
34	균 열	0.2	㎜	0.4	m		88						
35	균 열	0.2	㎜	0.75	m		89						
36	경계부 균열	0.3	㎜	0.5	m		90						
37	경계부 균열	0.3	㎜	0.5	m		91						
38	균 열	0.2	㎜	0.4	m		92						
39	경계부 균열	0.2	㎜	0.3	m		93						
40	균 열	0.2	㎜	0.4	m		94						
41	균 열	0.2	㎜	0.5	m		95						
42	경계부 균열	0.3	㎜	0.8	m		96						
43	경계부 균열	0.2	㎜	0.3	m		97						
44	균 열	0.2	㎜	0.4	m		98						
45	균 열	0.2	㎜	0.4	m		99						
46	경계부 균열	0.3	㎜	0.5	m		100						
47	균 열	0.2	㎜	0.4	m		101						
48	경계부 균열	0.3	㎜	0.5	m		102						
49	균 열	0.2	㎜	0.4	m		103						
50	경계부 균열	0.3	㎜	0.25	m		104						
51	경계부 균열	0.3	㎜	0.5	m		105						
52	균 열	0.2	㎜	0.4	m		106						
53	경계부 균열	0.3	㎜	0.5	m		107						
54	균 열	0.2	㎜	0.4	m		108						

시 행 사	용 역 명	용 역 사	과 업 책 임 자	분 야 별 책 임 자	균열			
KORAIL 한국철도공사 KOREA RAILROAD	2017년도 호남고속선 오송-광주송정간 콘크리트궤도 점검용역	(주)한국구조물안전연구원 (주)한국국토안전연구원 (재)한국건설품질연구원	이 복 영	라 윤 강 김 경 기 윤 석 기	0.2/2.0 (0.3㎜이하 : 흑색) 0.4/2.0 (0.3㎜초과 0.5㎜이하 : 청색) 0.6/2.0 (0.5㎜초과 1.0㎜미만 : 적색) 1.0/2.0 (1.0㎜이상 : 분홍색)	침목도상분리 망상 박리,박락,파손 백태	재료분리 철근노출 누수,습윤부 시공이음분리,층분리