


한남고속선 화곡-토아노반-56(72.940~72.950km, L=10m)

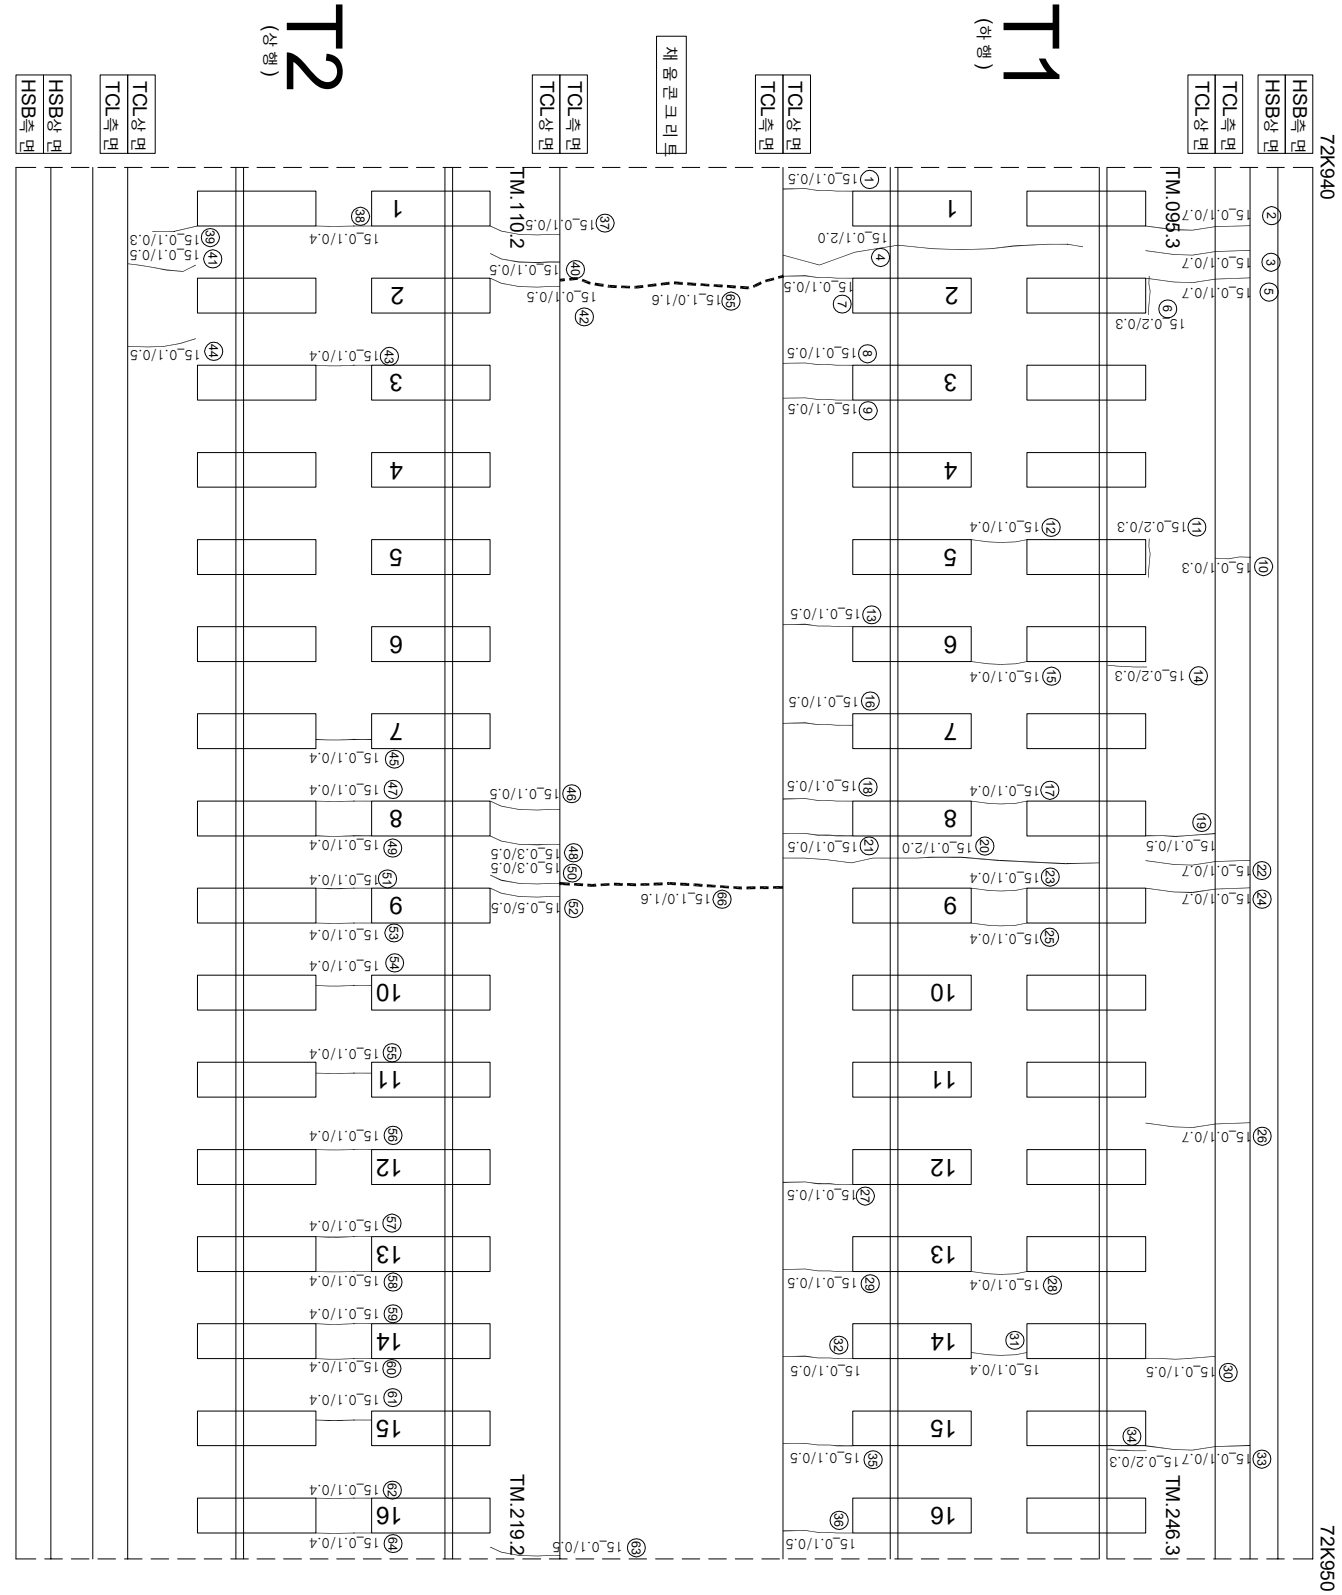

연번	구분	소재지	소재지	연면적	비고	연면적				비고
						연면적	연면적	연면적	연면적	
1	구분	0.1 mm	0.5 m	m	55	구분	0.1 mm	0.4 m	m	
2	구분	0.1 mm	0.7 m	m	56	구분	0.1 mm	0.4 m	m	
3	구분	0.1 mm	0.7 m	m	57	구분	0.1 mm	0.4 m	m	
4	구분	0.1 mm	2 m	m	58	구분	0.1 mm	0.4 m	m	
5	구분	0.1 mm	0.7 m	m	59	구분	0.1 mm	0.4 m	m	
6	구분	0.2 mm	0.3 m	m	60	구분	0.1 mm	0.4 m	m	
7	구분	0.1 mm	0.5 m	m	61	구분	0.1 mm	0.4 m	m	
8	구분	0.1 mm	0.5 m	m	62	구분	0.1 mm	0.4 m	m	
9	구분	0.1 mm	0.5 m	m	63	구분	0.1 mm	0.5 m	m	
10	구분	0.1 mm	0.3 m	m	64	구분	0.1 mm	0.4 m	m	
11	구분	0.2 mm	0.3 m	m	65	구분	1.0 mm	1.6 m	m	
12	구분	0.1 mm	0.4 m	m	66	구분	1.0 mm	1.6 m	m	
13	구분	0.1 mm	0.5 m	m	67					
14	구분	0.2 mm	0.3 m	m	68					
15	구분	0.1 mm	0.4 m	m	69					
16	구분	0.1 mm	0.5 m	m	70					
17	구분	0.1 mm	0.4 m	m	71					
18	구분	0.1 mm	0.5 m	m	72					
19	구분	0.1 mm	0.5 m	m	73					
20	구분	0.1 mm	2 m	m	74					
21	구분	0.1 mm	0.5 m	m	75					
22	구분	0.1 mm	0.7 m	m	76					
23	구분	0.1 mm	0.4 m	m	77					
24	구분	0.1 mm	0.7 m	m	78					
25	구분	0.1 mm	0.4 m	m	79					
26	구분	0.1 mm	0.7 m	m	80					
27	구분	0.1 mm	0.5 m	m	81					
28	구분	0.1 mm	0.4 m	m	82					
29	구분	0.1 mm	0.5 m	m	83					
30	구분	0.1 mm	0.5 m	m	84					
31	구분	0.1 mm	0.4 m	m	85					
32	구분	0.1 mm	0.5 m	m	86					
33	구분	0.1 mm	0.7 m	m	87					
34	구분	0.2 mm	0.3 m	m	88					
35	구분	0.1 mm	0.5 m	m	89					
36	구분	0.1 mm	0.5 m	m	90					
37	구분	0.1 mm	0.5 m	m	91					
38	구분	0.1 mm	0.4 m	m	92					
39	구분	0.1 mm	0.3 m	m	93					
40	구분	0.1 mm	0.5 m	m	94					
41	구분	0.1 mm	0.5 m	m	95					
42	구분	0.1 mm	0.5 m	m	96					
43	구분	0.1 mm	0.4 m	m	97					
44	구분	0.1 mm	0.5 m	m	98					
45	구분	0.3 mm	0.4 m	m	99					
46	구분	0.1 mm	0.5 m	m	100					
47	구분	0.1 mm	0.4 m	m	101					
48	구분	0.1 mm	0.5 m	m	102					
49	구분	0.1 mm	0.4 m	m	103					
50	구분	0.3 mm	0.5 m	m	104					
51	구분	0.1 mm	0.4 m	m	105					
52	구분	0.5 mm	0.5 m	m	106					
53	구분	0.1 mm	0.4 m	m	107					
54	구분	0.1 mm	0.4 m	m	108					

시 행 사	공 영 명	공 역 사	구 단		구 단 명	구 단 상 징
			과 업 개 입 지	관 여 지		
 KORAIL KOREA RAILROAD 한국철도공사	2017년도 호남고속선 오송-광주승정간 콘크리트케도 점검영역	(주) 한국구조물안전연구원 (주) 한국도로안전연구원 (재) 한국건설철도안전연구원	이 복 영	간 음 경 김 영 기 문 은 선 기	0222 (0.3mm이하 : 황색)	 참목도상판본리
					0422 (0.3mm초과 0.5mm이하 : 청색)	 철근노출
					0622 (0.5mm초과 1.0mm이하 : 적색)	 누수·습윤부
					1022 (1.0mm이상 : 분홍색)	 시공이음본리, 종본리
					1022 (1.0mm이상 : 분홍색)	 변태