


한남고속선 화성코노도반-57(72.950~72.960km, L=10m)

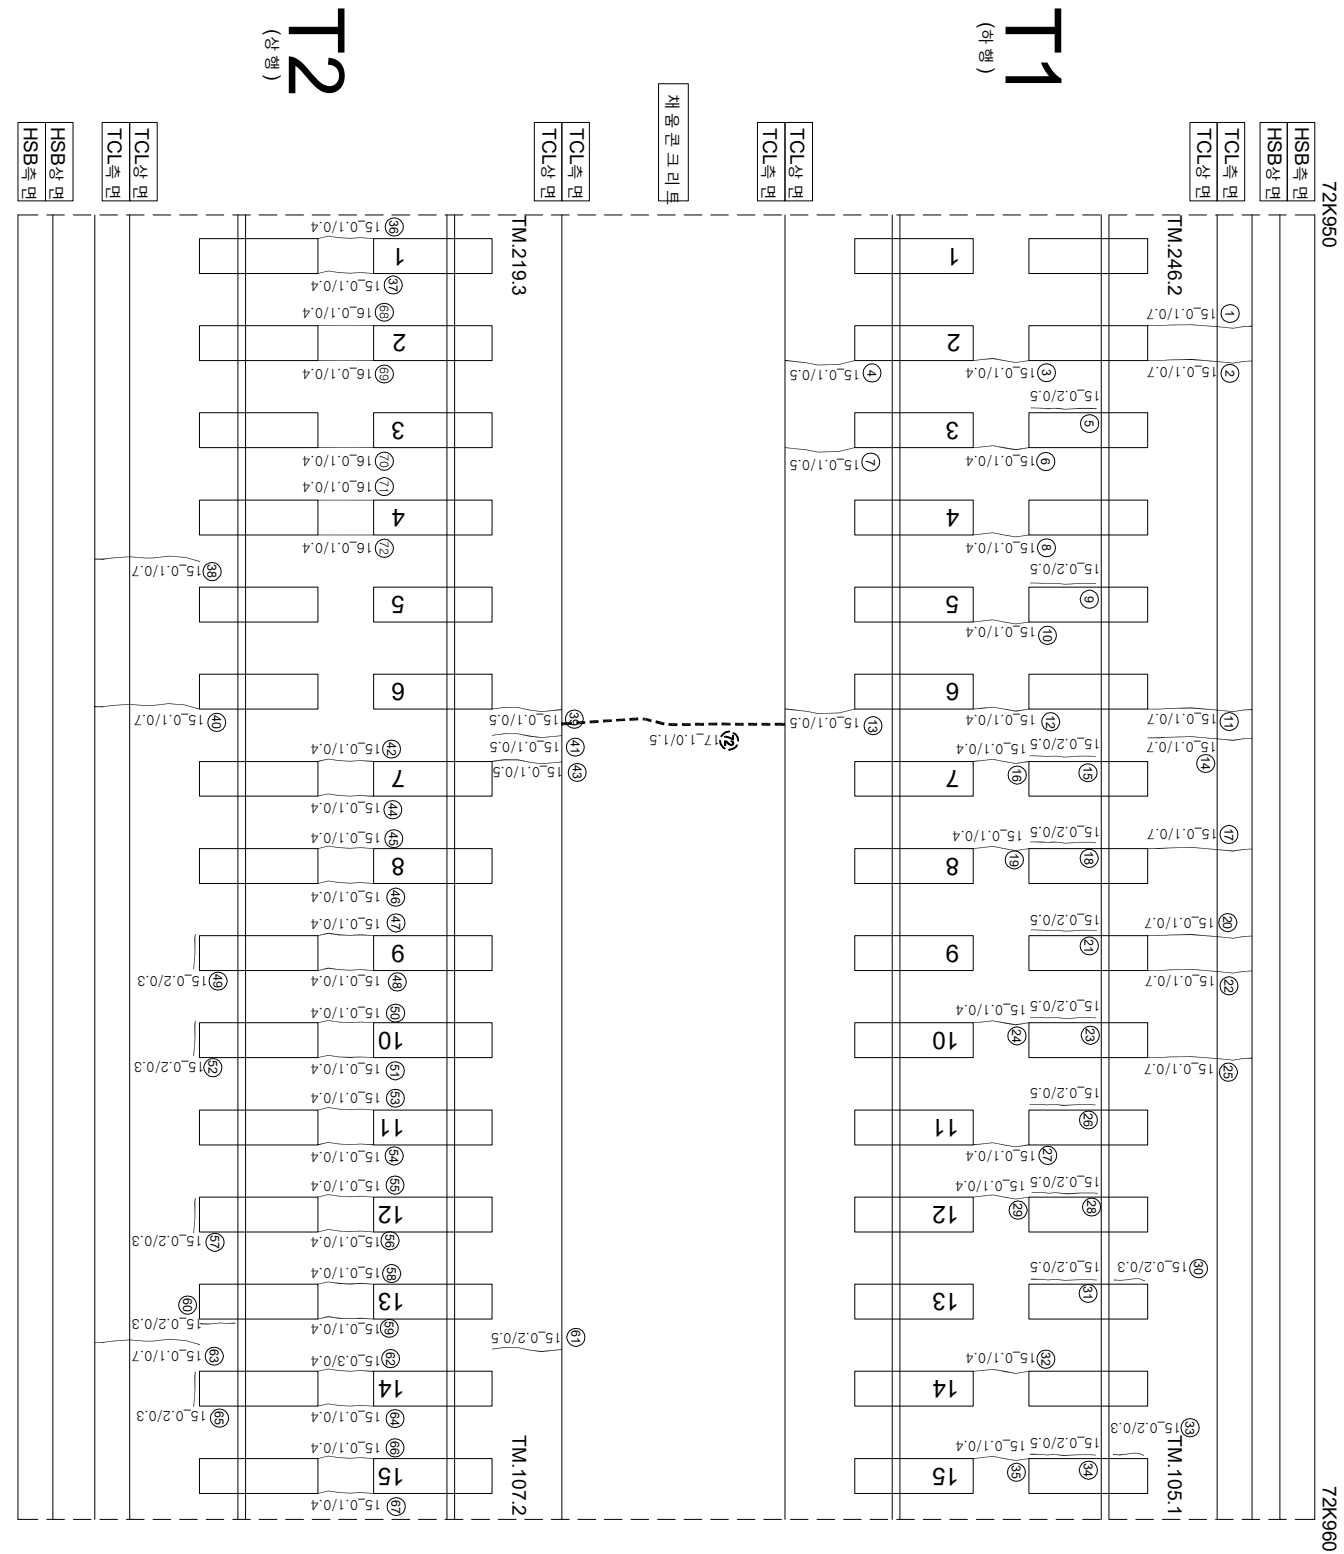

연번	순차	북	연장	비고	연번	순차	북	연장	비고
1	균열	0.1 mm	0.7 m		55	균열	0.1 mm	0.4 m	
2	균열	0.1 mm	0.7 m		56	균열	0.1 mm	0.4 m	
3	균열	0.1 mm	0.4 m		57	장계부 균열	0.2 mm	0.3 m	
4	균열	0.1 mm	0.5 m		58	균열	0.1 mm	0.4 m	
5	장계부 균열	0.2 mm	0.5 m		59	균열	0.1 mm	0.4 m	
6	균열	0.1 mm	0.4 m		60	장계부 균열	0.2 mm	0.3 m	
7	균열	0.1 mm	0.5 m		61	균열	0.2 mm	0.5 m	
8	균열	0.1 mm	0.4 m		62	균열	0.3 mm	0.4 m	
9	장계부 균열	0.2 mm	0.5 m		63	균열	0.1 mm	0.7 m	
10	균열	0.1 mm	0.4 m		64	균열	0.1 mm	0.4 m	
11	균열	0.1 mm	0.7 m		65	장계부 균열	0.2 mm	0.3 m	
12	균열	0.1 mm	0.4 m		66	균열	0.1 mm	0.4 m	
13	균열	0.1 mm	0.5 m		67	균열	0.1 mm	0.4 m	
14	균열	0.1 mm	0.7 m		68	균열	0.1 mm	0.4 m	
15	장계부 균열	0.2 mm	0.5 m		69	균열	0.1 mm	0.4 m	
16	균열	0.1 mm	0.4 m		70	균열	0.1 mm	0.4 m	
17	균열	0.1 mm	0.7 m		71	균열	0.1 mm	0.4 m	
18	장계부 균열	0.2 mm	0.5 m		72	균열	1.0 mm	1.5 m	신규
19	균열	0.1 mm	0.4 m		73				
20	균열	0.1 mm	0.7 m		74				
21	장계부 균열	0.2 mm	0.5 m		75				
22	균열	0.1 mm	0.7 m		76				
23	장계부 균열	0.2 mm	0.5 m		77				
24	균열	0.1 mm	0.4 m		78				
25	균열	0.1 mm	0.7 m		79				
26	장계부 균열	0.2 mm	0.5 m		80				
27	균열	0.1 mm	0.4 m		81				
28	장계부 균열	0.2 mm	0.5 m		82				
29	균열	0.1 mm	0.4 m		83				
30	장계부 균열	0.2 mm	0.3 m		84				
31	장계부 균열	0.2 mm	0.5 m		85				
32	균열	0.1 mm	0.4 m		86				
33	장계부 균열	0.2 mm	0.3 m		87				
34	장계부 균열	0.2 mm	0.5 m		88				
35	균열	0.1 mm	0.4 m		89				
36	균열	0.1 mm	0.4 m		90				
37	균열	0.1 mm	0.4 m		91				
38	균열	0.1 mm	0.7 m		92				
39	균열	0.1 mm	0.5 m		93				
40	균열	0.1 mm	0.7 m		94				
41	균열	0.1 mm	0.5 m		95				
42	균열	0.1 mm	0.4 m		96				
43	균열	0.1 mm	0.5 m		97				
44	균열	0.1 mm	0.4 m		98				
45	균열	0.1 mm	0.4 m		99				
46	균열	0.1 mm	0.4 m		100				
47	균열	0.1 mm	0.4 m		101				
48	균열	0.1 mm	0.4 m		102				
49	장계부 균열	0.2 mm	0.3 m		103				
50	균열	0.1 mm	0.4 m		104				
51	균열	0.1 mm	0.4 m		105				
52	장계부 균열	0.2 mm	0.3 m		106				
53	균열	0.1 mm	0.4 m		107				
54	균열	0.1 mm	0.4 m		108				

시행사	용역명	용역사	이복영		구간				
			개설 전 지	분야 별 평양 지					
KORAIL KOREA RAILROAD 한국철도공사	2017년도 호남고속선 오송-광주승정간 콘크리트케도 점검공역	(주) 한국국조물안전연구원 (주) 한국국토안전연구원 (재) 한국건설품질연구원	이복영 김원강 김경기 문준석	원	0220 (0.3m이하 : 황색)	참목도상반리		차료반리	
					0420 (0.3m초과 0.5m이하 : 청색)	망성		철근노출	
					0620 (0.5m초과 1.0m이하 : 적색)	박리, 박락, 파손		누수, 음압부	
					1020 (1.0m이상 : 분홍색)	백태		시공미흡반리, 총반리	