


한남고속선 화성코-토아노반-58(72.960~72.970km, L=10m)

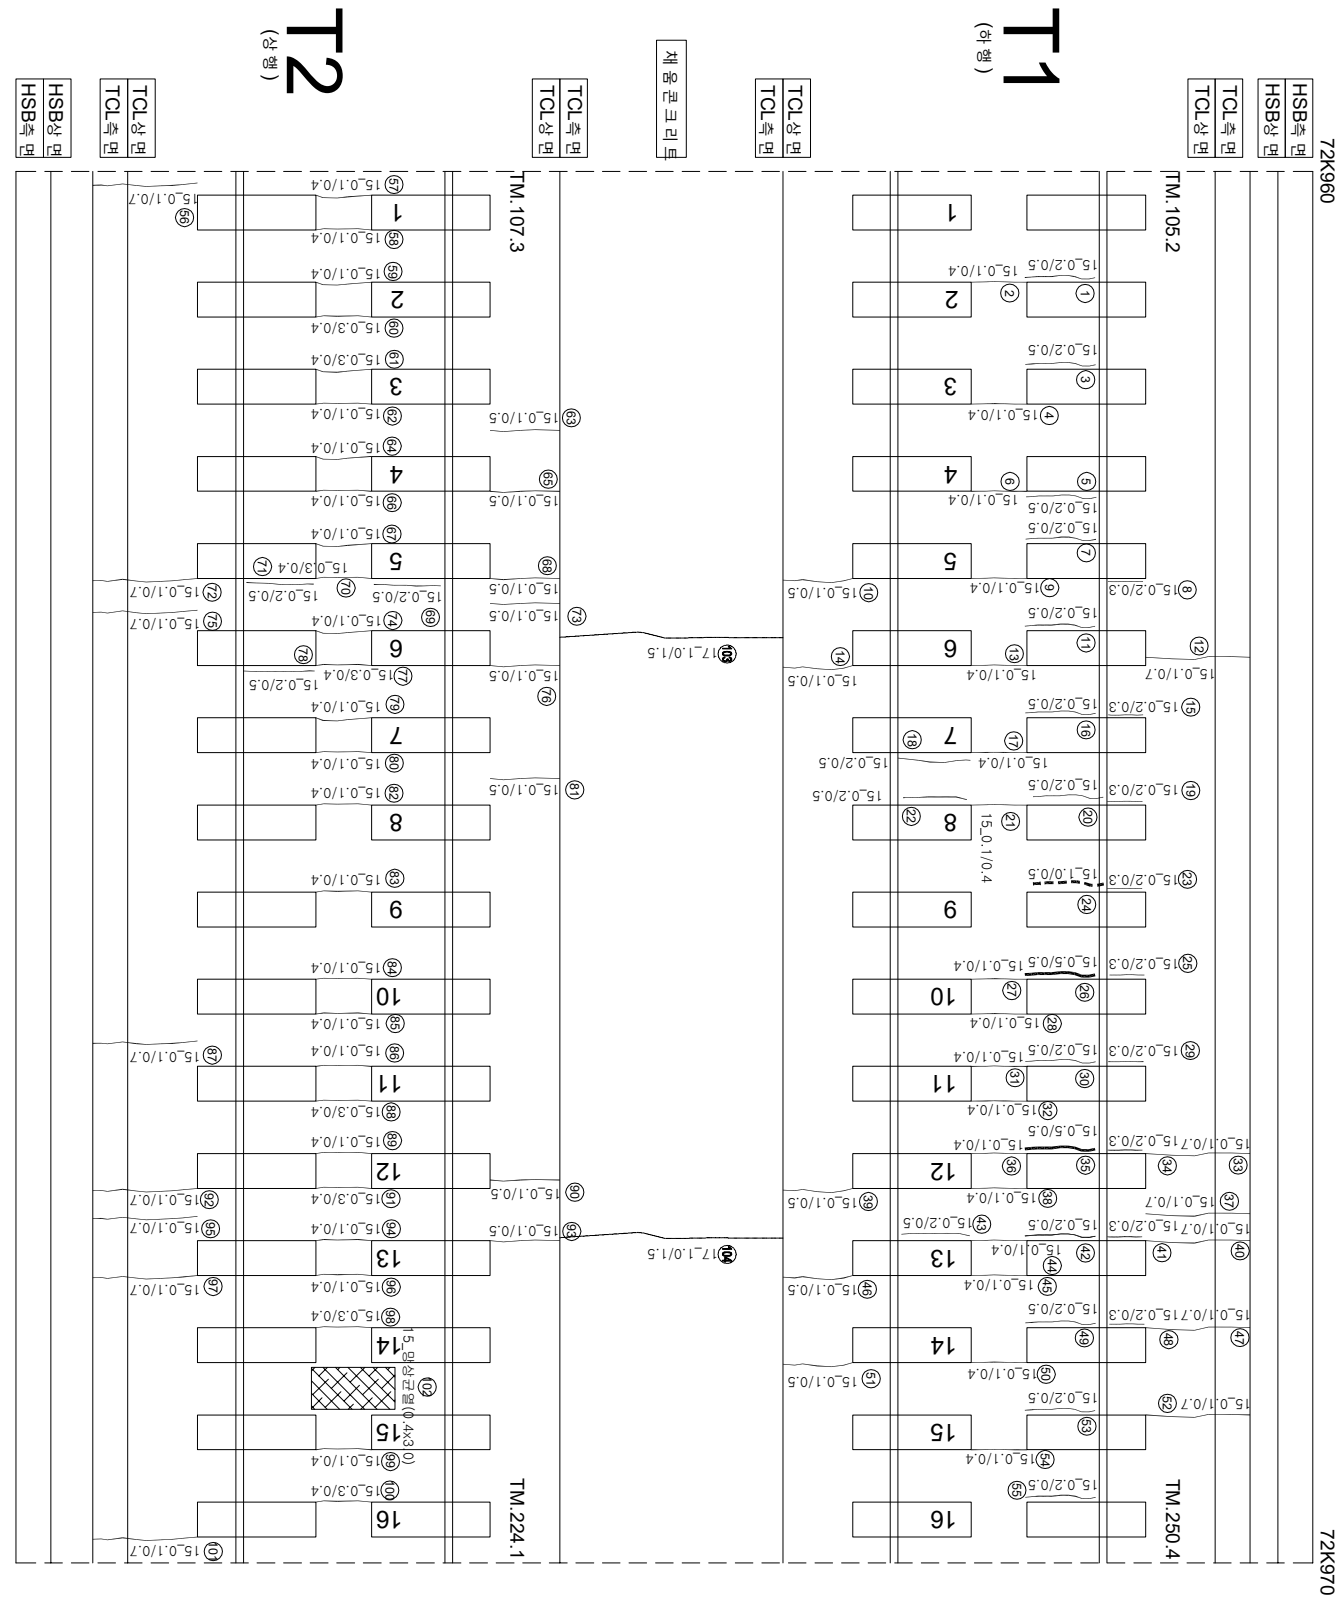

연번	산선	북	연경	비고	연번	산선	북	연경	비고
1	강계부 군열	0.2 mm	0.5 m		56	강계부 군열	0.2 mm	0.5 m	
2	군열	0.1 mm	0.4 m		55	군열	0.1 mm	0.7 m	
3	강계부 군열	0.2 mm	0.5 m		57	군열	0.1 mm	0.4 m	
4	군열	0.1 mm	0.4 m		58	군열	0.1 mm	0.4 m	
5	강계부 군열	0.2 mm	0.5 m		59	군열	0.1 mm	0.4 m	
6	군열	0.1 mm	0.4 m		60	군열	0.3 mm	0.4 m	
7	강계부 군열	0.2 mm	0.5 m		61	군열	0.3 mm	0.4 m	
8	강계부 군열	0.2 mm	0.3 m		62	군열	0.1 mm	0.5 m	
9	군열	0.1 mm	0.4 m		63	군열	0.1 mm	0.4 m	
10	군열	0.1 mm	0.5 m		64	군열	0.1 mm	0.4 m	
11	강계부 군열	0.2 mm	0.5 m		65	군열	0.1 mm	0.5 m	
12	군열	0.1 mm	0.7 m		66	군열	0.1 mm	0.4 m	
13	군열	0.1 mm	0.4 m		67	군열	0.1 mm	0.4 m	
14	군열	0.1 mm	0.5 m		68	군열	0.1 mm	0.5 m	
15	강계부 군열	0.2 mm	0.3 m		69	강계부 군열	0.2 mm	0.5 m	
16	강계부 군열	0.2 mm	0.5 m		70	군열	0.3 mm	0.4 m	
17	군열	0.1 mm	0.4 m		71	강계부 군열	0.2 mm	0.5 m	
18	강계부 군열	0.2 mm	0.5 m		72	군열	0.1 mm	0.7 m	
19	강계부 군열	0.2 mm	0.3 m		73	군열	0.1 mm	0.5 m	
20	강계부 군열	0.2 mm	0.5 m		74	군열	0.1 mm	0.4 m	
21	군열	0.1 mm	0.4 m		75	군열	0.1 mm	0.7 m	
22	강계부 군열	0.2 mm	0.5 m		76	군열	0.1 mm	0.5 m	
23	강계부 군열	0.2 mm	0.3 m		77	군열	0.3 mm	0.4 m	
24	강계부 군열	1.0 mm	0.5 m		78	군열	0.2 mm	0.5 m	
25	강계부 군열	0.2 mm	0.3 m		79	군열	0.1 mm	0.4 m	
26	강계부 군열	0.5 mm	0.5 m		80	군열	0.1 mm	0.4 m	
27	군열	0.1 mm	0.4 m		81	군열	0.1 mm	0.5 m	
28	군열	0.1 mm	0.4 m		82	군열	0.1 mm	0.4 m	
29	강계부 군열	0.2 mm	0.3 m		83	군열	0.1 mm	0.4 m	
30	강계부 군열	0.2 mm	0.5 m		84	군열	0.1 mm	0.4 m	
31	군열	0.1 mm	0.4 m		85	군열	0.1 mm	0.4 m	
32	군열	0.1 mm	0.4 m		86	군열	0.1 mm	0.4 m	
33	군열	0.1 mm	0.7 m		87	군열	0.1 mm	0.7 m	
34	강계부 군열	0.2 mm	0.3 m		88	군열	0.3 mm	0.4 m	복종가
35	강계부 군열	0.5 mm	0.5 m		89	군열	0.1 mm	0.4 m	
36	군열	0.1 mm	0.4 m		90	군열	0.1 mm	0.5 m	
37	군열	0.1 mm	0.7 m		91	군열	0.3 mm	0.4 m	
38	군열	0.1 mm	0.4 m		92	군열	0.1 mm	0.7 m	
39	군열	0.1 mm	0.5 m		93	군열	0.1 mm	0.5 m	
40	군열	0.1 mm	0.7 m		94	군열	0.1 mm	0.4 m	
41	강계부 군열	0.2 mm	0.3 m		95	군열	0.1 mm	0.7 m	
42	강계부 군열	0.2 mm	0.5 m		96	군열	0.1 mm	0.4 m	
43	강계부 군열	0.2 mm	0.5 m		97	군열	0.1 mm	0.7 m	
44	군열	0.1 mm	0.4 m		98	군열	0.3 mm	0.4 m	
45	군열	0.1 mm	0.4 m		99	군열	0.1 mm	0.4 m	
46	군열	0.1 mm	0.5 m		100	군열	0.3 mm	0.4 m	
47	군열	0.1 mm	0.7 m		101	군열	0.1 mm	0.7 m	
48	강계부 군열	0.2 mm	0.3 m		102	만산군열	0.4 m	3 m	신규
49	강계부 군열	0.2 mm	0.5 m		103	군열	1.0 mm	1.5 m	
50	군열	0.1 mm	0.4 m		104	군열	1.0 mm	1.5 m	신규
51	군열	0.1 mm	0.5 m		105				
52	군열	0.1 mm	0.7 m		106				
53	강계부 군열	0.2 mm	0.5 m		107				
54	군열	0.1 mm	0.4 m		108				

시	행 사	용 역 명	용 역 사	이 복 영		구 간		
				개 설 전 지	분 야 별 평 양 지			
KORAIL KOREA RAILROAD 한국철도공사		2017년도 호남고속선 오송-광주승정간 콘크리트케도 점검공역	(주) 한국국조물안전연구원 (주) 한국국토안전연구원 (재) 한국건설품질연구원	이 복 영 김 원 강 김 경 기 문 준 석	원	0220 (0.3m이하 : 황색)	참목도상분리	
						0420 (0.3m초과 0.5m이하 : 청색)	망상	
						0620 (0.5m초과 1.0m이하 : 적색)	박리, 박락, 파손	
						1020 (1.0m이상 : 분홍색)	백태	
							방수, 음압부	
							지침이음 분리, 총분리	