


한남고속선 화곡-토아반-59(72.970~72.980km, L=10m)

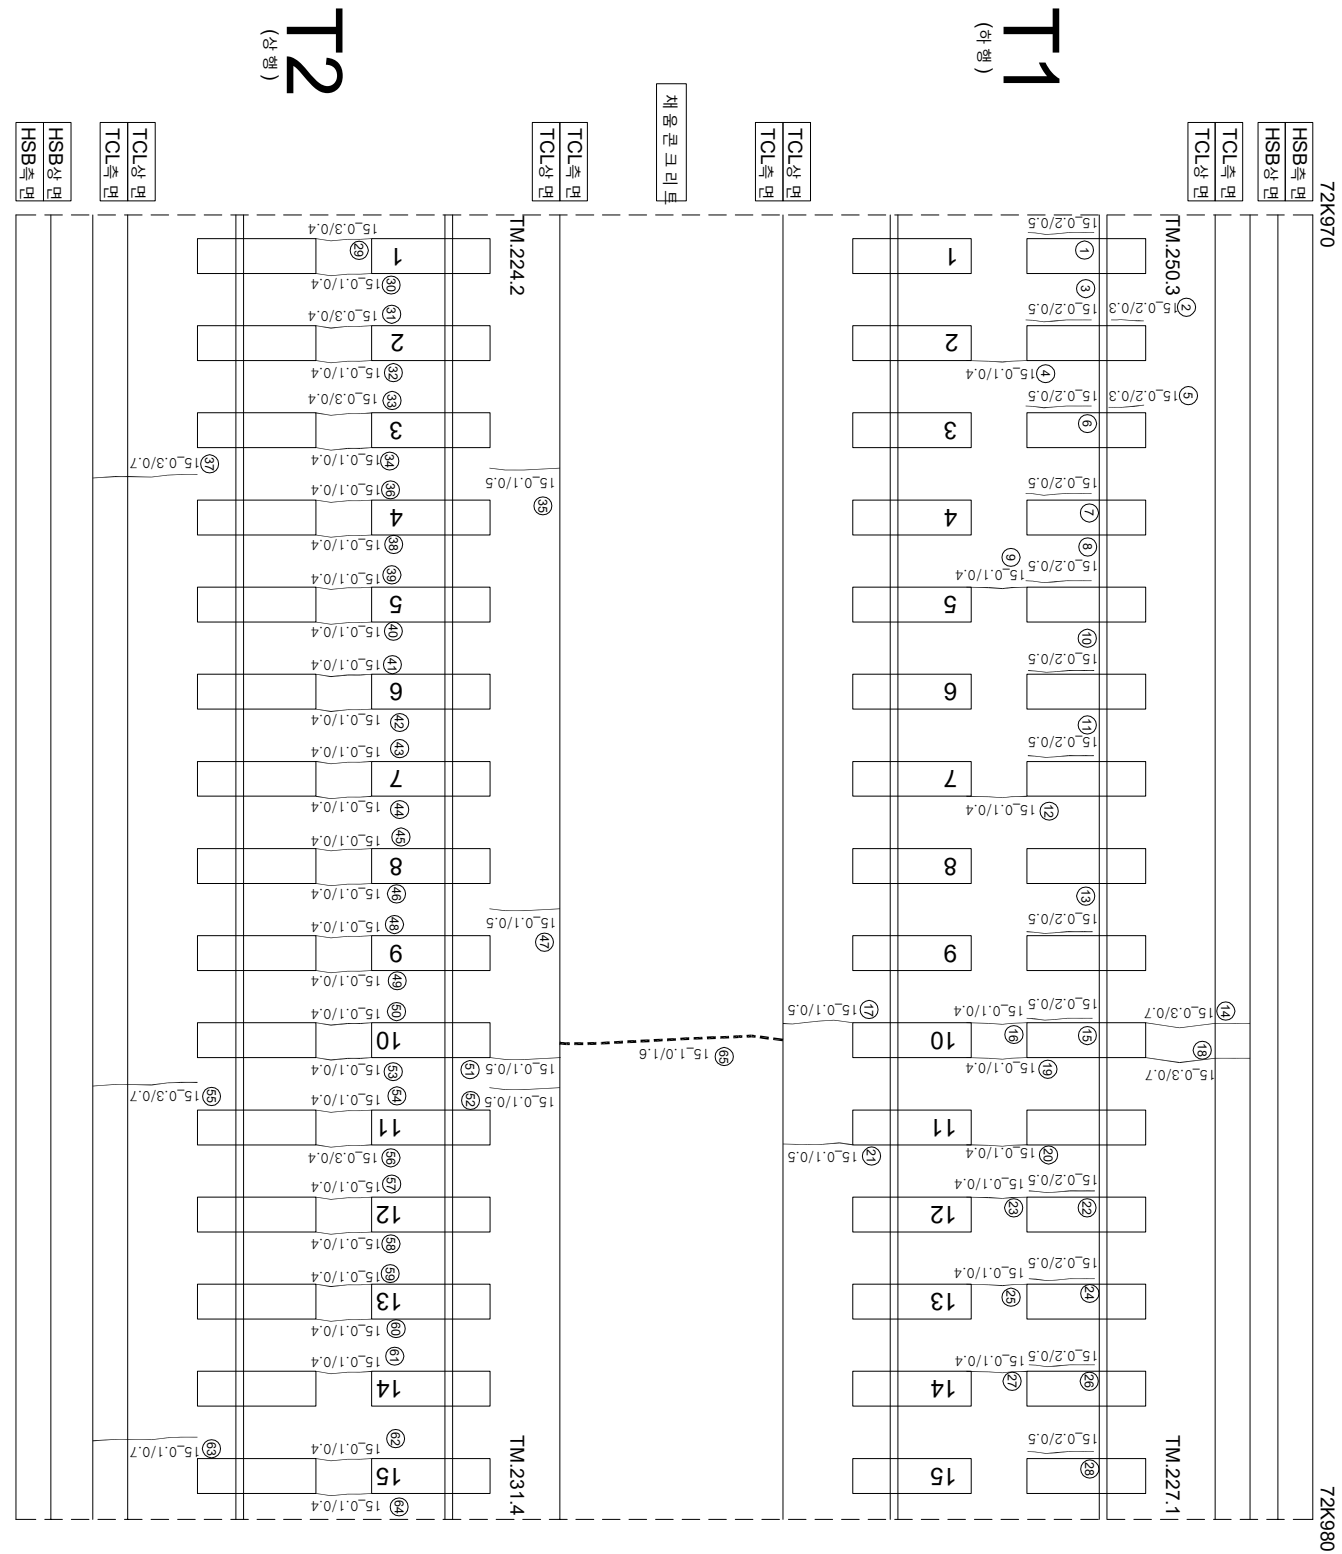

연번	순차	목	연장	비고	연번	순차	목	연장	비고
1	장계부 군열	02 mm	0.5 m		55	군열	0.3 mm	0.7 m	
2	장계부 군열	02 mm	0.3 m		56	군열	0.3 mm	0.4 m	
3	장계부 군열	02 mm	0.5 m		57	군열	0.1 mm	0.4 m	
4	군열	0.1 mm	0.4 m		58	군열	0.1 mm	0.4 m	
5	장계부 군열	02 mm	0.3 m		59	군열	0.1 mm	0.4 m	
6	장계부 군열	02 mm	0.5 m		60	군열	0.1 mm	0.4 m	
7	장계부 군열	02 mm	0.5 m		61	군열	0.1 mm	0.4 m	
8	장계부 군열	02 mm	0.5 m		62	군열	0.1 mm	0.4 m	
9	장계부 군열	0.1 mm	0.4 m		63	군열	0.1 mm	0.7 m	
10	장계부 군열	02 mm	0.5 m		64	군열	0.1 mm	0.4 m	
11	장계부 군열	02 mm	0.5 m		65	군열	1.0 mm	1.6 m	
12	군열	0.1 mm	0.4 m						
13	장계부 군열	02 mm	0.5 m		67				
14	군열	0.3 mm	0.7 m		68				
15	장계부 군열	02 mm	0.5 m		69				
16	군열	0.1 mm	0.4 m		70				
17	군열	0.1 mm	0.5 m		71				
18	군열	0.3 mm	0.7 m		72				
19	군열	0.1 mm	0.4 m		73				
20	군열	0.1 mm	0.4 m		74				
21	군열	0.1 mm	0.5 m		75				
22	장계부 군열	02 mm	0.5 m		76				
23	군열	0.1 mm	0.4 m		77				
24	장계부 군열	02 mm	0.5 m		78				
25	군열	0.1 mm	0.4 m		79				
26	장계부 군열	02 mm	0.5 m		80				
27	군열	0.1 mm	0.4 m		81				
28	장계부 군열	02 mm	0.5 m		82				
29	군열	0.3 mm	0.4 m		83				
30	군열	0.1 mm	0.4 m		84				
31	군열	0.3 mm	0.4 m		85				
32	군열	0.1 mm	0.4 m		86				
33	군열	0.3 mm	0.4 m		87				
34	군열	0.1 mm	0.4 m		88				
35	군열	0.1 mm	0.5 m		89				
36	군열	0.1 mm	0.4 m		90				
37	군열	0.3 mm	0.7 m		91				
38	군열	0.1 mm	0.4 m		92				
39	군열	0.1 mm	0.4 m		93				
40	군열	0.1 mm	0.4 m		94				
41	군열	0.1 mm	0.4 m		95				
42	군열	0.1 mm	0.4 m		96				
43	군열	0.1 mm	0.4 m		97				
44	군열	0.1 mm	0.4 m		98				
45	군열	0.1 mm	0.4 m		99				
46	군열	0.1 mm	0.4 m		100				
47	군열	0.1 mm	0.5 m		101				
48	군열	0.1 mm	0.4 m		102				
49	군열	0.1 mm	0.4 m		103				
50	군열	0.1 mm	0.4 m		104				
51	군열	0.1 mm	0.5 m		105				
52	군열	0.1 mm	0.5 m		106				
53	군열	0.1 mm	0.4 m		107				
54	군열	0.1 mm	0.4 m		108				