


한남고속선 화성코-토아노반-62(73.000~73.010km, L=10m)

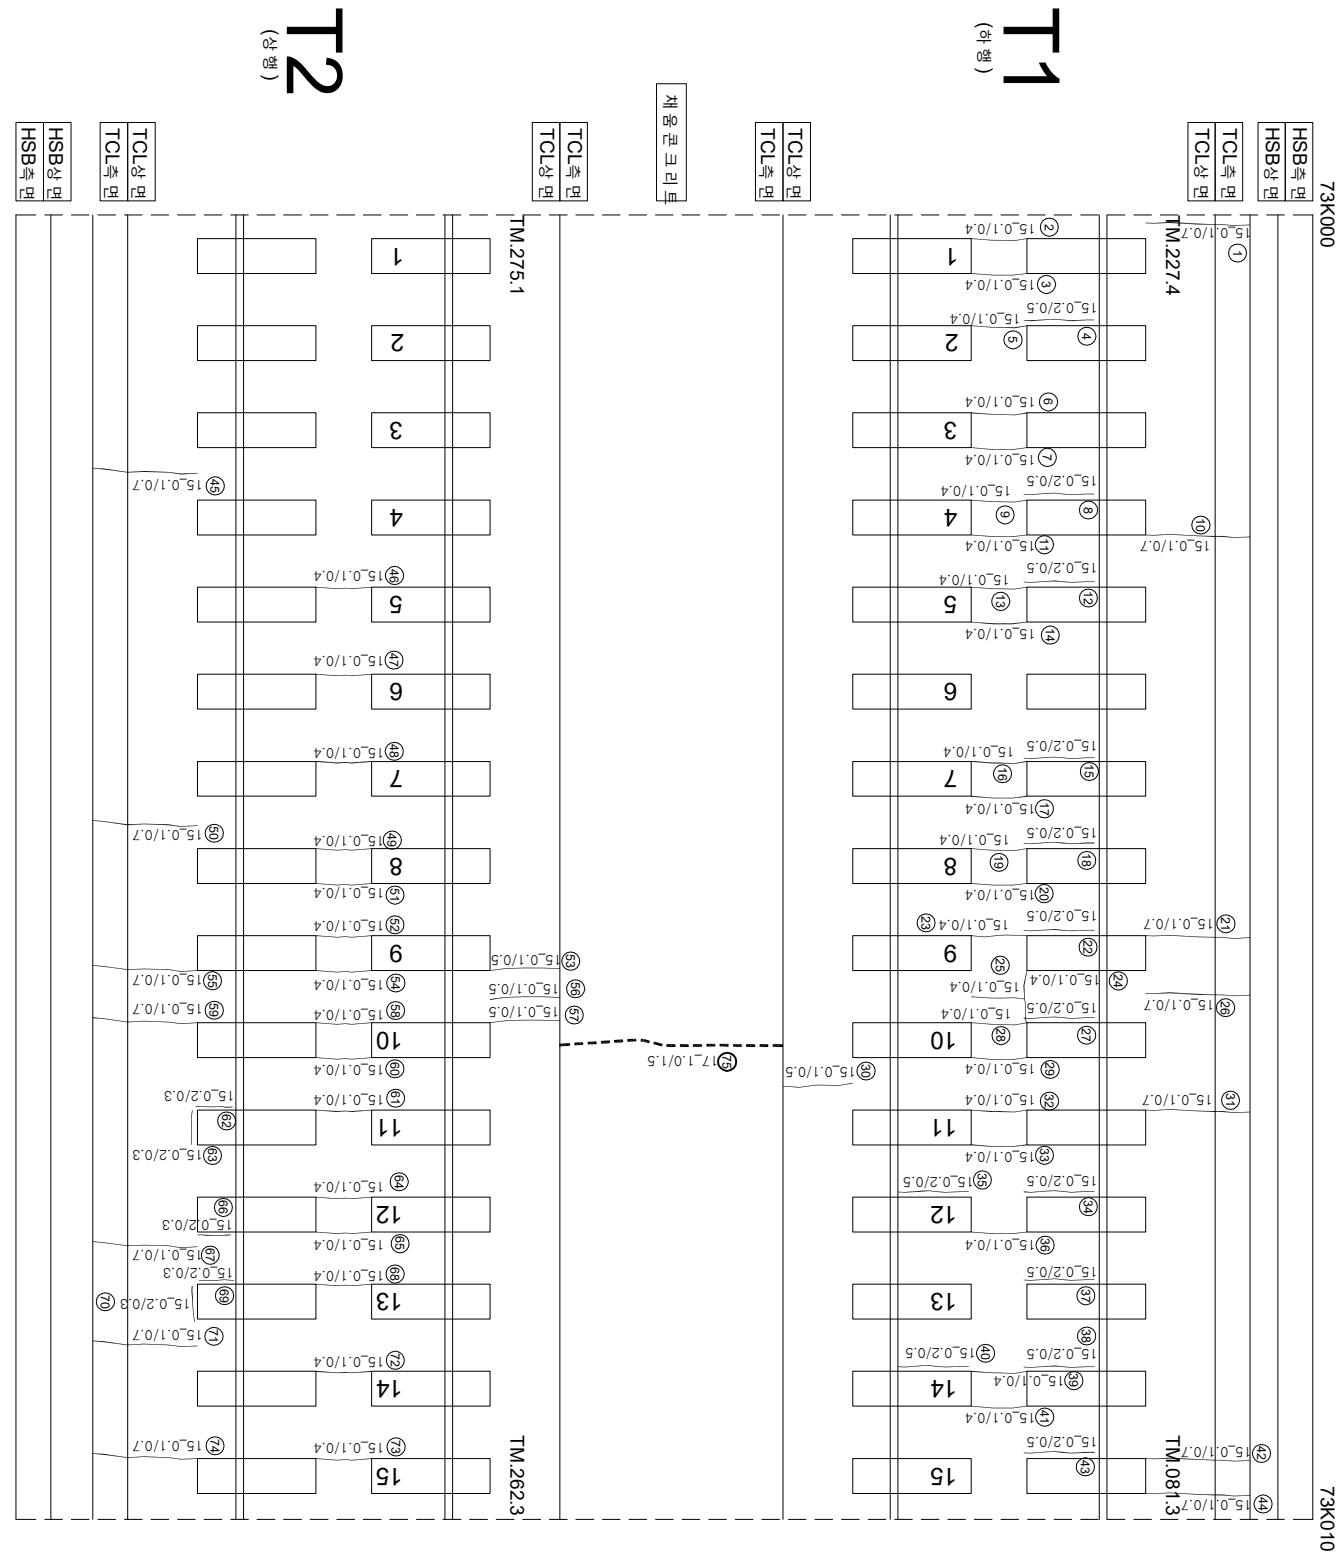

연번	순차	목	연장	비고	연번	순차	목	연장	비고
1	균열	0.1 mm	0.7 m		55	균열	0.1 mm	0.7 m	
2	균열	0.1 mm	0.4 m		56	균열	0.1 mm	0.5 m	
3	균열	0.1 mm	0.4 m		57	균열	0.1 mm	0.5 m	
4	장계부 균열	0.2 mm	0.5 m		58	균열	0.1 mm	0.4 m	
5	균열	0.1 mm	0.4 m		59	균열	0.1 mm	0.7 m	
6	균열	0.1 mm	0.4 m		60	균열	0.1 mm	0.4 m	
7	균열	0.1 mm	0.4 m		61	균열	0.1 mm	0.4 m	
8	장계부 균열	0.2 mm	0.5 m		62	장계부 균열	0.2 mm	0.3 m	
9	균열	0.1 mm	0.4 m		63	장계부 균열	0.2 mm	0.3 m	
10	균열	0.1 mm	0.7 m		64	균열	0.1 mm	0.4 m	
11	균열	0.1 mm	0.4 m		65	균열	0.1 mm	0.4 m	
12	장계부 균열	0.2 mm	0.5 m		66	장계부 균열	0.1 mm	0.3 m	
13	균열	0.1 mm	0.4 m		67	균열	0.1 mm	0.7 m	
14	균열	0.1 mm	0.4 m		68	균열	0.1 mm	0.4 m	
15	장계부 균열	0.2 mm	0.5 m		69	장계부 균열	0.2 mm	0.3 m	
16	균열	0.1 mm	0.4 m		70	장계부 균열	0.2 mm	0.3 m	
17	균열	0.1 mm	0.4 m		71	균열	0.1 mm	0.7 m	
18	장계부 균열	0.2 mm	0.5 m		72	균열	0.1 mm	0.4 m	
19	균열	0.1 mm	0.4 m		73	균열	0.1 mm	0.4 m	
20	균열	0.1 mm	0.4 m		74	균열	0.1 mm	0.7 m	
21	균열	0.1 mm	0.7 m		75	균열	1.0 mm	1.5 m	신구
22	장계부 균열	0.2 mm	0.5 m		76				
23	균열	0.1 mm	0.4 m		77				
24	균열	0.1 mm	0.4 m		78				
25	균열	0.1 mm	0.4 m		79				
26	균열	0.1 mm	0.7 m		80				
27	장계부 균열	0.2 mm	0.5 m		81				
28	균열	0.1 mm	0.4 m		82				
29	균열	0.1 mm	0.4 m		83				
30	균열	0.1 mm	0.5 m		84				
31	균열	0.1 mm	0.7 m		85				
32	균열	0.1 mm	0.4 m		86				
33	균열	0.1 mm	0.4 m		87				
34	장계부 균열	0.2 mm	0.5 m		88				
35	장계부 균열	0.2 mm	0.5 m		89				
36	균열	0.1 mm	0.4 m		90				
37	장계부 균열	0.2 mm	0.5 m		91				
38	장계부 균열	0.2 mm	0.5 m		92				
39	균열	0.1 mm	0.4 m		93				
40	장계부 균열	0.2 mm	0.5 m		94				
41	균열	0.1 mm	0.4 m		95				
42	균열	0.1 mm	0.7 m		96				
43	장계부 균열	0.2 mm	0.5 m		97				
44	균열	0.1 mm	0.7 m		98				
45	균열	0.1 mm	0.7 m		99				
46	균열	0.1 mm	0.4 m		100				
47	균열	0.1 mm	0.4 m		101				
48	균열	0.1 mm	0.4 m		102				
49	균열	0.1 mm	0.4 m		103				
50	균열	0.1 mm	0.7 m		104				
51	균열	0.1 mm	0.4 m		105				
52	균열	0.1 mm	0.4 m		106				
53	균열	0.1 mm	0.4 m		107				
54	균열	0.1 mm	0.4 m		108				

[illegible]