


한남고속선 화성코-토아노반-65(73.030~73.040km, L=10m)

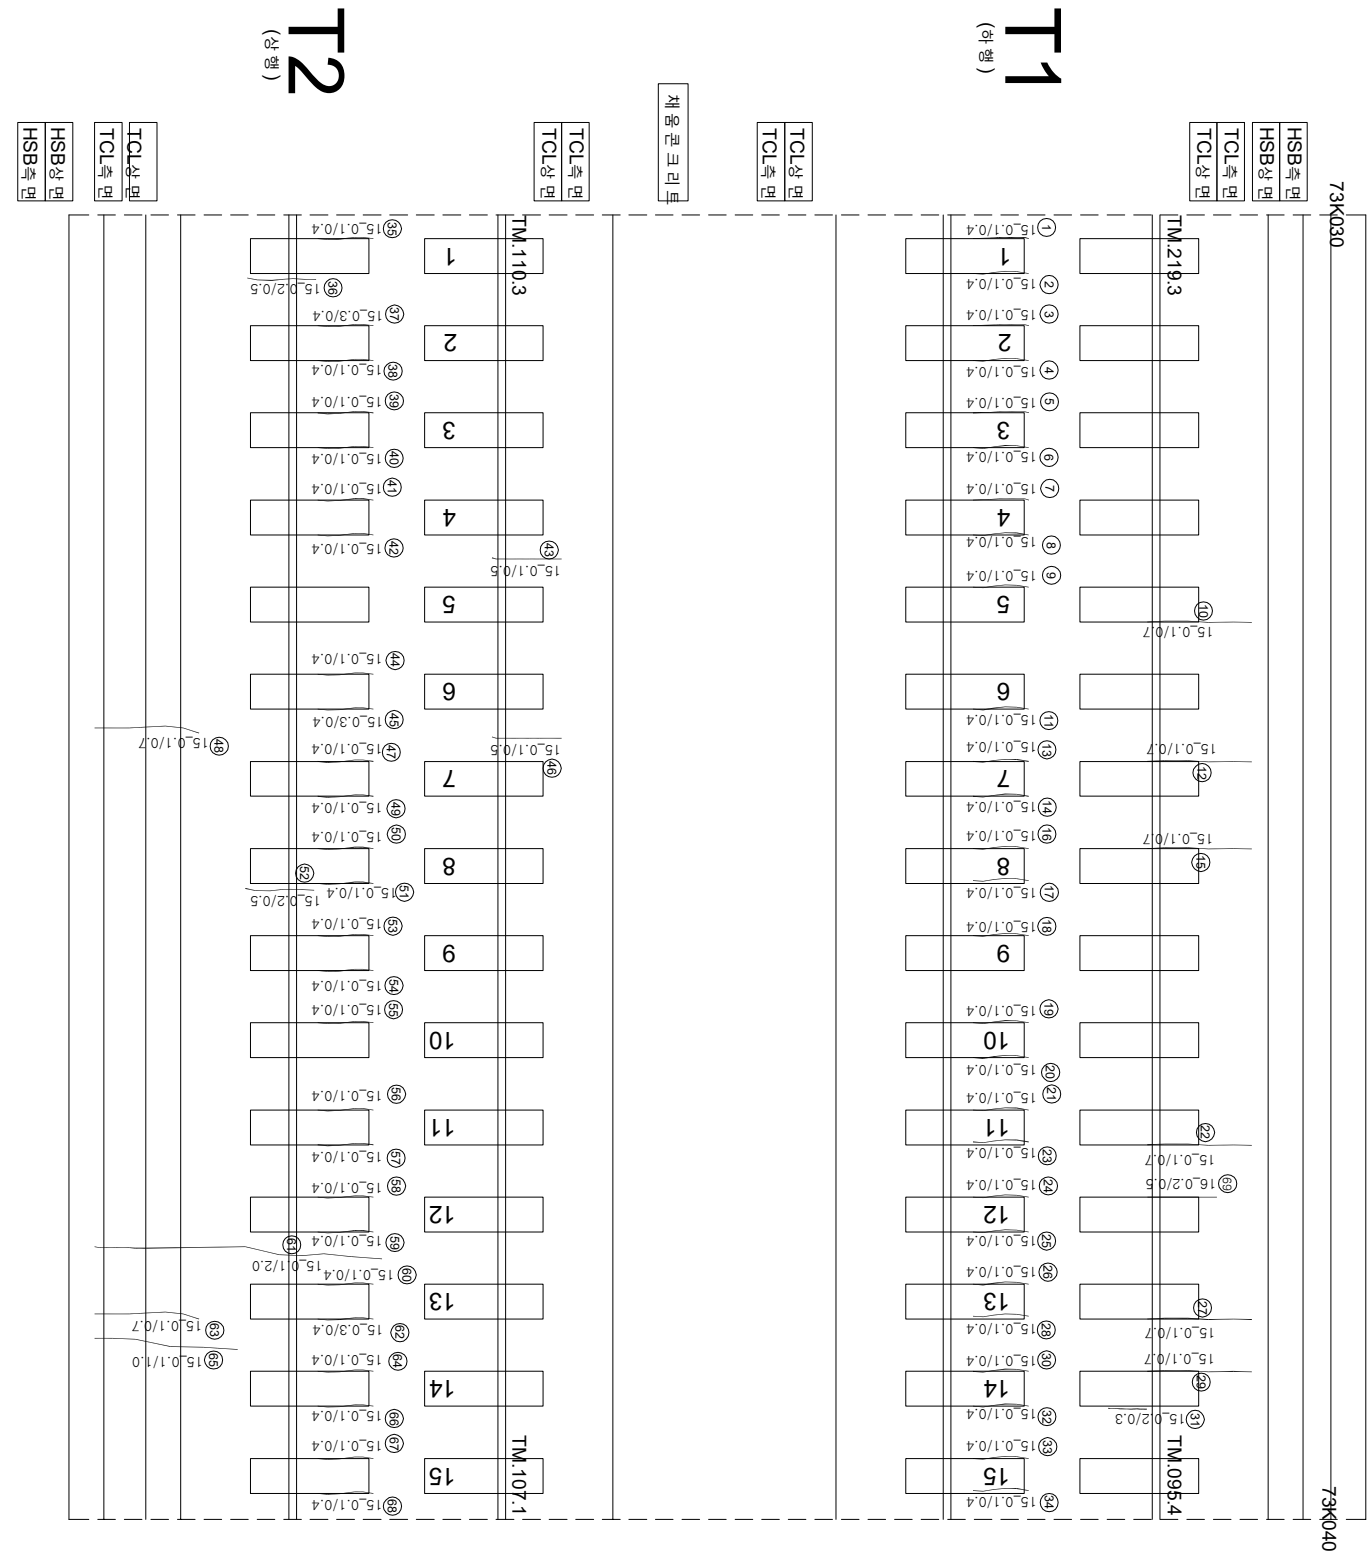

연번	순차	복	연령	비고	연번	순차	복	연령	비고
1	강제부 군열	0.1 mm	0.4 m	m	55	강제부 군열	0.1 mm	0.4 m	
2	강제부 군열	0.1 mm	0.4 m	m	56	강제부 군열	0.1 mm	0.4 m	
3	강제부 군열	0.1 mm	0.4 m	m	57	강제부 군열	0.1 mm	0.4 m	
4	강제부 군열	0.1 mm	0.4 m	m	58	강제부 군열	0.1 mm	0.4 m	
5	강제부 군열	0.1 mm	0.4 m	m	59	강제부 군열	0.1 mm	0.4 m	
6	강제부 군열	0.1 mm	0.4 m	m	60	강제부 군열	0.1 mm	0.4 m	
7	강제부 군열	0.1 mm	0.4 m	m	61	군열	0.1 mm	2 m	
8	강제부 군열	0.1 mm	0.4 m	m	62	강제부 군열	0.3 mm	0.4 m	
9	강제부 군열	0.1 mm	0.4 m	m	63	군열	0.1 mm	0.7 m	
10	군열	0.1 mm	0.7 m	m	64	강제부 군열	0.1 mm	0.4 m	
11	강제부 군열	0.1 mm	0.4 m	m	65	군열	0.1 mm	1 m	
12	군열	0.1 mm	0.7 m	m	66	강제부 군열	0.1 mm	0.4 m	
13	강제부 군열	0.1 mm	0.4 m	m	67	강제부 군열	0.1 mm	0.4 m	
14	강제부 군열	0.1 mm	0.4 m	m	68	강제부 군열	0.1 mm	0.4 m	
15	군열	0.1 mm	0.7 m	m	69	군열	0.2 mm	0.5 m	
16	강제부 군열	0.1 mm	0.4 m	m	70				
17	강제부 군열	0.1 mm	0.4 m	m	71				
18	강제부 군열	0.1 mm	0.4 m	m	72				
19	강제부 군열	0.1 mm	0.4 m	m	73				
20	강제부 군열	0.1 mm	0.4 m	m	74				
21	강제부 군열	0.1 mm	0.4 m	m	75				
22	군열	0.1 mm	0.7 m	m	76				
23	강제부 군열	0.1 mm	0.4 m	m	77				
24	강제부 군열	0.1 mm	0.4 m	m	78				
25	강제부 군열	0.1 mm	0.4 m	m	79				
26	강제부 군열	0.1 mm	0.4 m	m	80				
27	군열	0.1 mm	0.7 m	m	81				
28	강제부 군열	0.1 mm	0.4 m	m	82				
29	군열	0.1 mm	0.7 m	m	83				
30	강제부 군열	0.1 mm	0.4 m	m	84				
31	강제부 군열	0.2 mm	0.3 m	m	85				
32	강제부 군열	0.1 mm	0.4 m	m	86				
33	강제부 군열	0.1 mm	0.4 m	m	87				
34	강제부 군열	0.1 mm	0.4 m	m	88				
35	강제부 군열	0.1 mm	0.4 m	m	89				
36	강제부 군열	0.2 mm	0.5 m	m	90				
37	강제부 군열	0.3 mm	0.4 m	m	91				
38	강제부 군열	0.1 mm	0.4 m	m	92				
39	강제부 군열	0.1 mm	0.4 m	m	93				
40	강제부 군열	0.1 mm	0.4 m	m	94				
41	강제부 군열	0.1 mm	0.4 m	m	95				
42	강제부 군열	0.1 mm	0.4 m	m	96				
43	군열	0.1 mm	0.5 m	m	97				
44	강제부 군열	0.1 mm	0.4 m	m	98				
45	강제부 군열	0.3 mm	0.4 m	m	99				
46	군열	0.1 mm	0.5 m	m	100				
47	강제부 군열	0.1 mm	0.4 m	m	101				
48	군열	0.1 mm	0.7 m	m	102				
49	강제부 군열	0.1 mm	0.4 m	m	103				
50	강제부 군열	0.1 mm	0.4 m	m	104				
51	강제부 군열	0.1 mm	0.4 m	m	105				
52	강제부 군열	0.2 mm	0.5 m	m	106				
53	강제부 군열	0.1 mm	0.4 m	m	107				
54	강제부 군열	0.1 mm	0.4 m	m	108				

시	행 사	용 역 명	용 역 사	이 복 영		구 간
				개 설 전 인 지	분 야 별 개 설 인 지	
KORAIL KOREA RAILROAD 한국철도공사		2017년도 호남고속선 오송-광주승정간 콘크리트케도 점검공역	(주) 한국국조물안전연구원 (주) 한국국토안전연구원 (재) 한국건설품질연구원	이 복 영 김 원 강 김 경 기 문 준 석	구 간	
					구 간	
					구 간	
					구 간	
					구 간	
					구 간	