


호남고속선 죽산교_29(73.311~73.318km, S6-3)

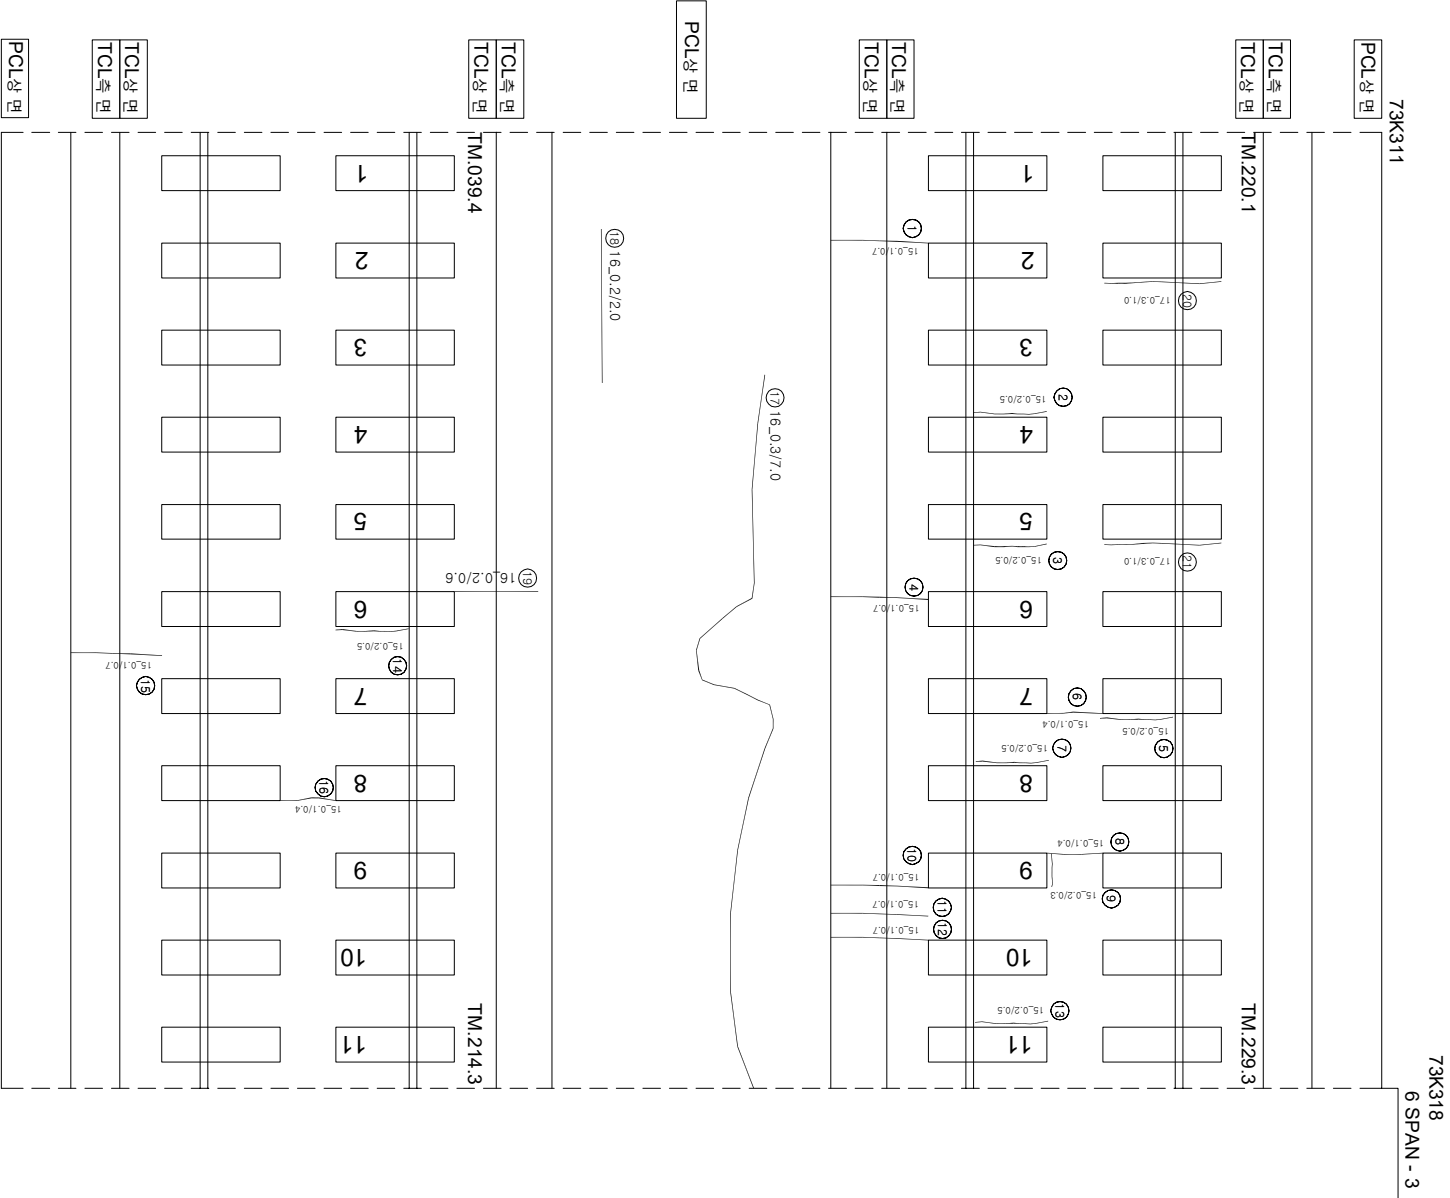

연번	순상	폭	연장	비고	연번	순상	폭	연장	비고
1	균열	0.1 mm	0.7 m		55				
2	경계부 균열	0.2 mm	0.5 m		56				
3	경계부 균열	0.2 mm	0.5 m		57				
4	균열	0.1 mm	0.7 m		58				
5	경계부 균열	0.2 mm	0.5 m		59				
6	균열	0.1 mm	0.4 m		60				
7	경계부 균열	0.2 mm	0.5 m		61				
8	균열	0.1 mm	0.4 m		62				
9	경계부 균열	0.2 mm	0.3 m		63				
10	균열	0.1 mm	0.7 m		64				
11	균열	0.1 mm	0.7 m		65				
12	균열	0.1 mm	0.7 m		66				
13	경계부 균열	0.2 mm	0.5 m		67				
14	경계부 균열	0.2 mm	0.5 m		68				
15	균열	0.1 mm	0.7 m		69				
16	균열	0.1 mm	0.4 m		70				
17	균열	0.3 mm	7.0 m		71				
18	균열	0.2 mm	2.0 m		72				
19	균열	0.2 mm	0.6 m		73				
20	경계부 균열	0.3 mm	1.0 m	신규	74				
21	경계부 균열	0.3 mm	1.0 m	신규	75				
22					76				
23					77				
24					78				
54					108				

