


호남고속선 죽산교-30(73.318~73.325km, S6-4)

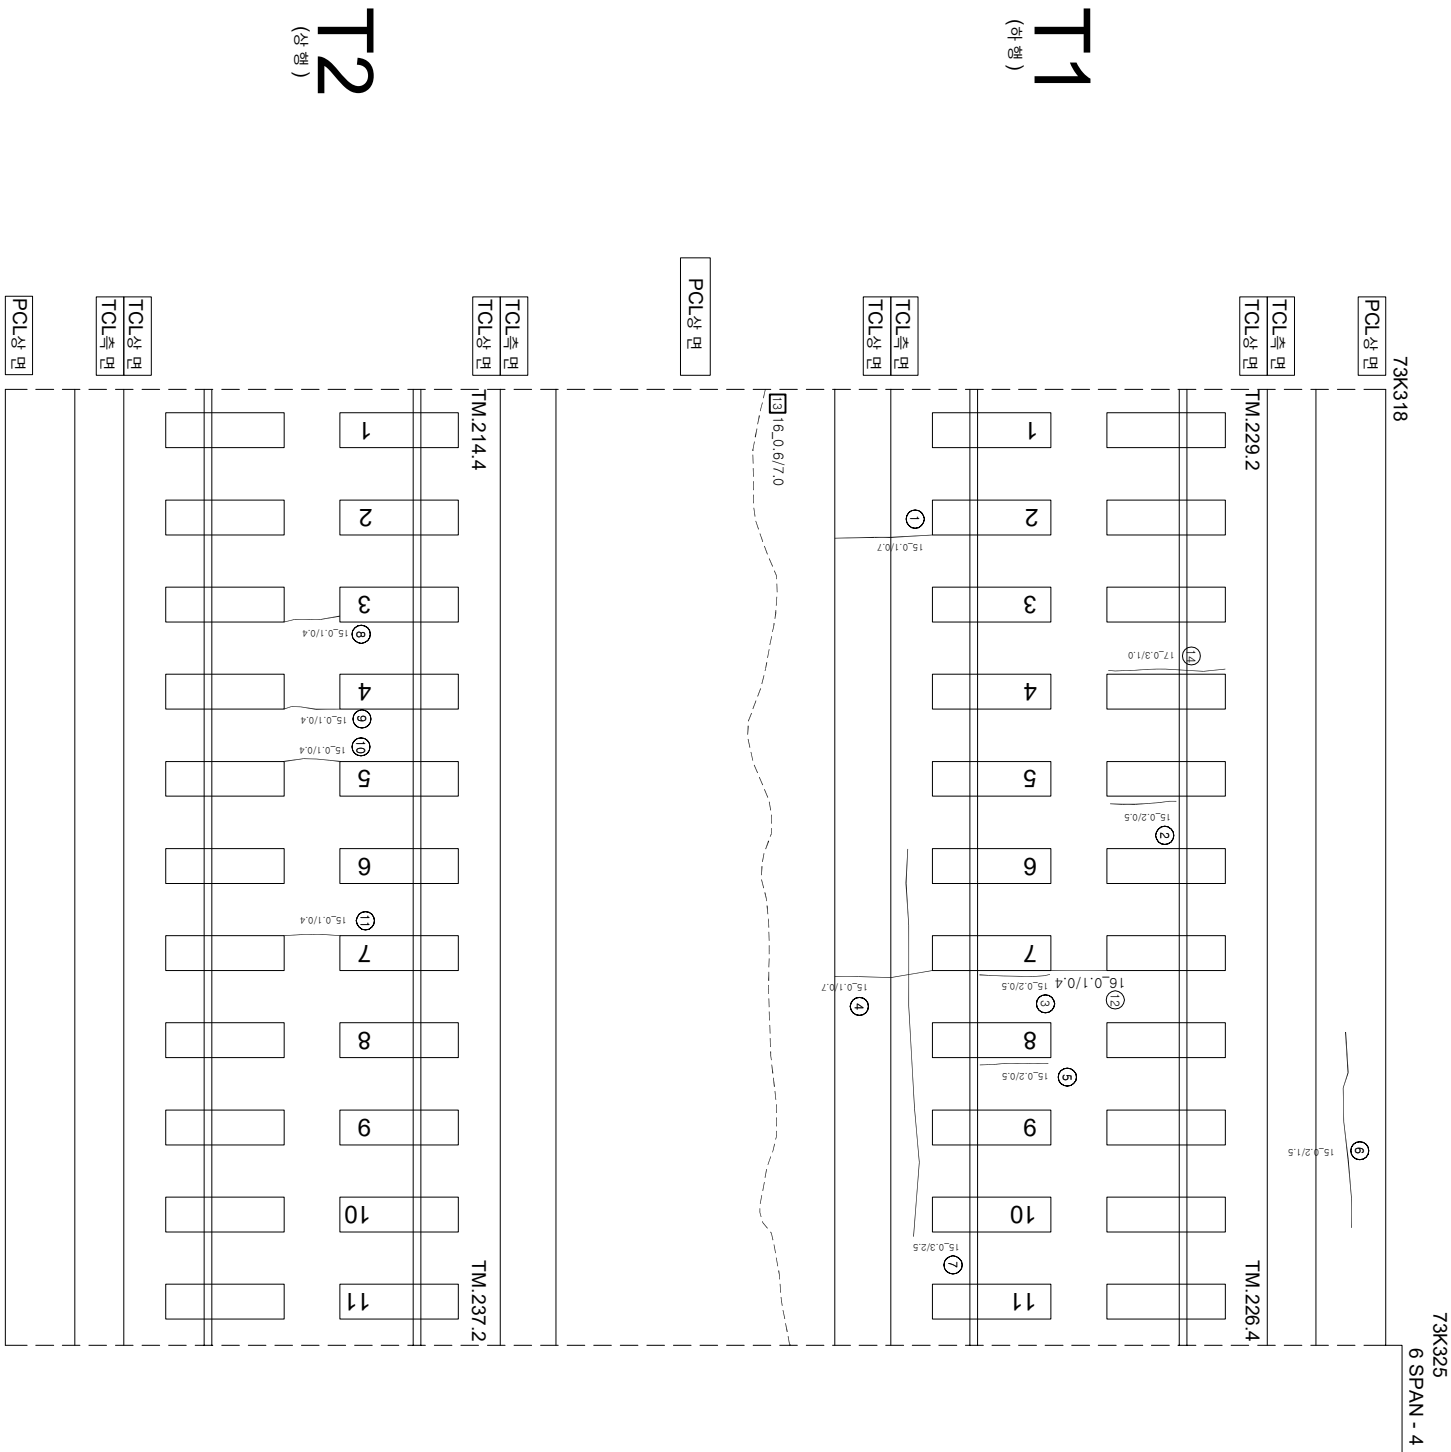

연번	순상	폭	연장	비고	연번	순상	폭	연장	비고
1	관열	0.1 mm	0.7 m		55				
2	관개부, 관열	0.2 mm	0.5 m		56				
3	관개부, 관열	0.2 mm	0.5 m		57				
4	관열	0.1 mm	0.7 m		58				
5	관개부, 관열	0.2 mm	0.5 m		59				
6	관열	0.3 mm	2.5 m		60				
7	관열	0.2 mm	1.5 m		61				
8	관열	0.1 mm	0.4 m		62				
9	관열	0.1 mm	0.4 m		63				
10	관열	0.1 mm	0.4 m		64				
11	관열	0.1 mm	0.4 m		65				
12	관열	0.1 mm	0.4 m		66				
13	관열	0.8 mm	7.0 m	2017년도 추가	67				
14	관개부, 관열	0.3 mm	1.0 m	신 구	68				
15					69				
16					70				
17					71				
54					108				

[illegible]