


호남고속선 죽산교_31(73.325~73.332km, S6-5)

외관조사망도 번호
B23_죽산교_31(73.325-73.332)

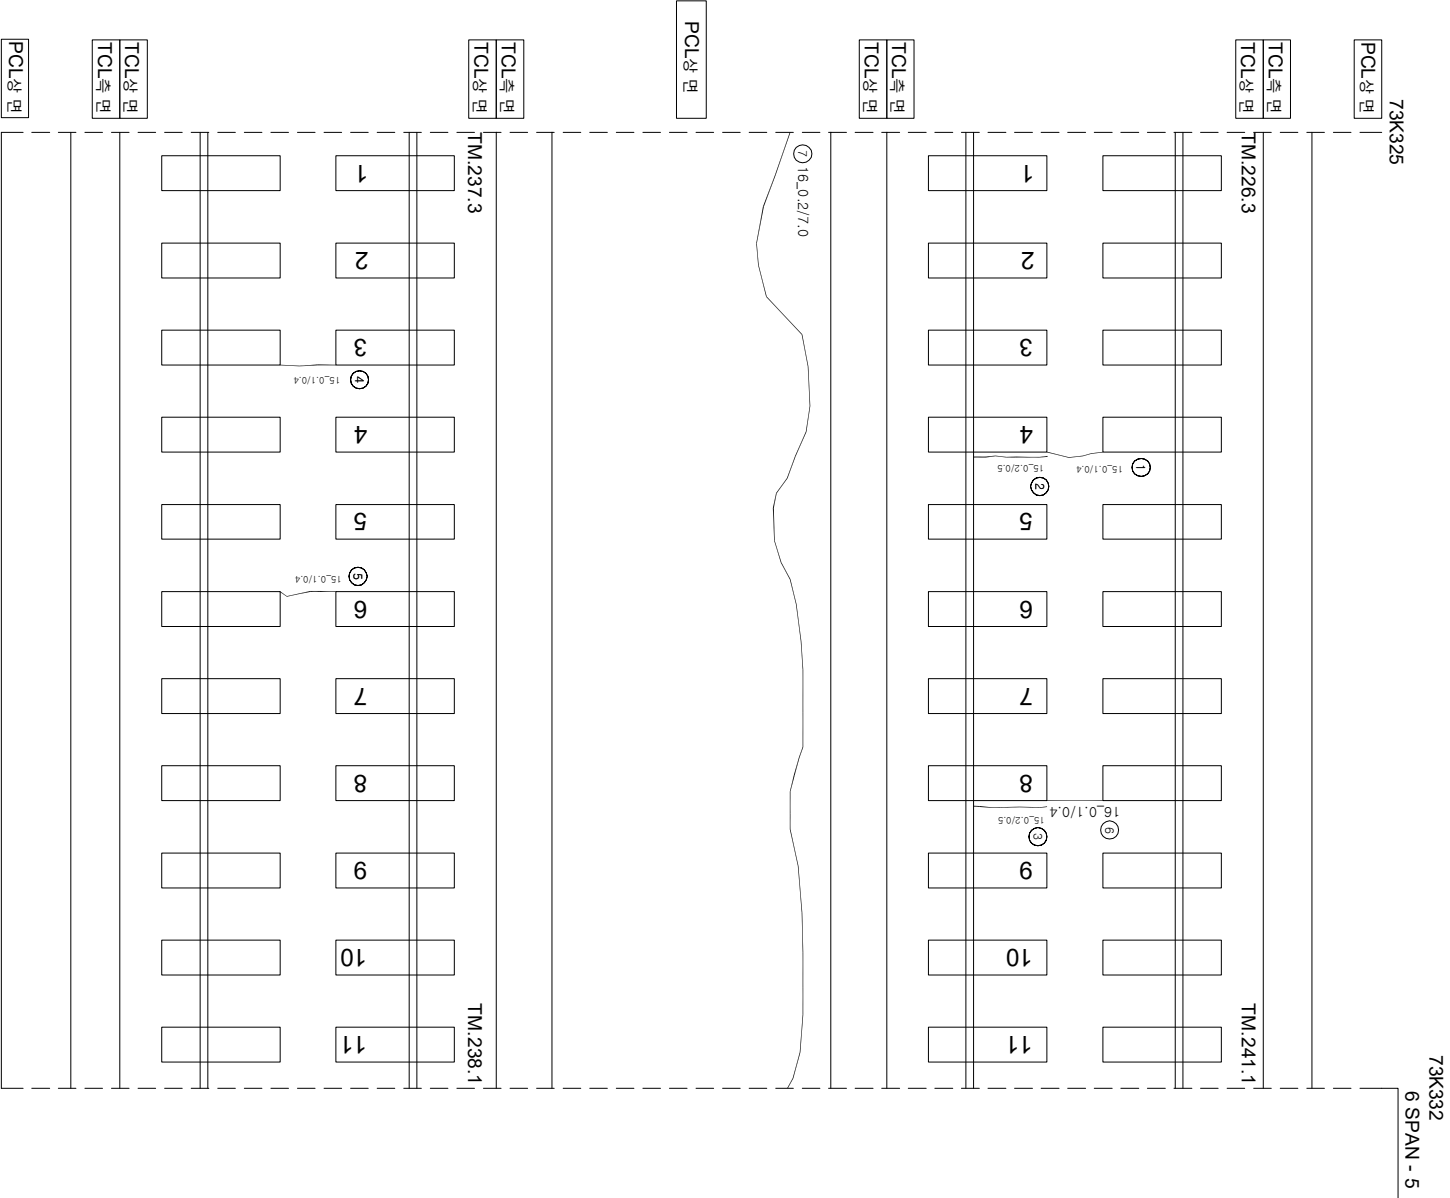

연번	순상	폭	연장	비고	연번	순상	폭	연장	비고
1	균열 0.1 mm	0.4 m			55				
2	경계부 균열 0.2 mm	0.5 m			56				
3	경계부 균열 0.2 mm	0.5 m			57				
4	균열 0.1 mm	0.4 m			58				
5	균열 0.1 mm	0.4 m			59				
6	균열 0.1 mm	0.4 m			60				
7	균열 0.2 mm	7.0 m			61				
8					62				
9					63				
10					64				
54					108				