


호남고속선 죽산교-35(73.353~73.360km, S7-4)

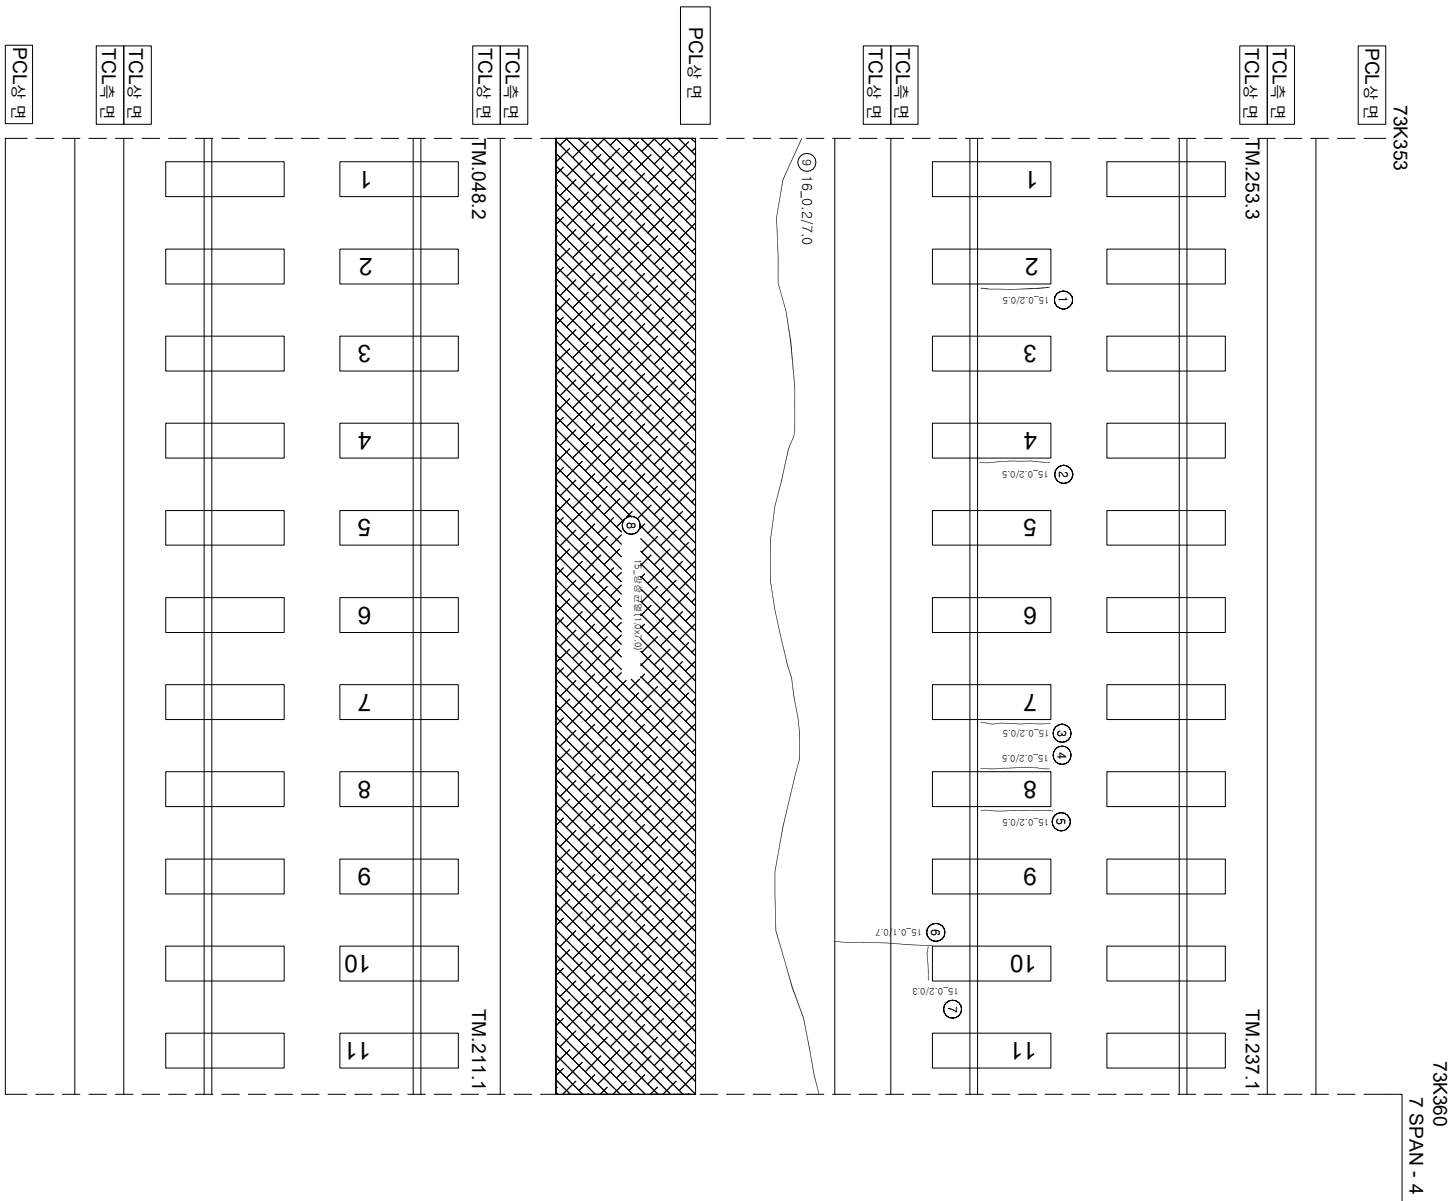

연번	내선	폭	연장	비고	연번	내선	폭	연장	비고
1	강제부 균열	0.2	mm	0.5 m	55				
2	강제부 균열	0.2	mm	0.5 m	56				
3	강제부 균열	0.2	mm	0.5 m	57				
4	강제부 균열	0.2	mm	0.5 m	58				
5	강제부 균열	0.2	mm	0.5 m	59				
6	균열	0.1	mm	0.7 m	60				
7	강제부 균열	0.2	mm	0.3 m	61				
8	양상균열	1.0	m	7 m	62				
9	균열	0.2	mm	7.0 m	63				
10					64				
11					65				
12					66				
54					108				