


호남고속선 죽산교_40(73.388~73.395km, S8-4)

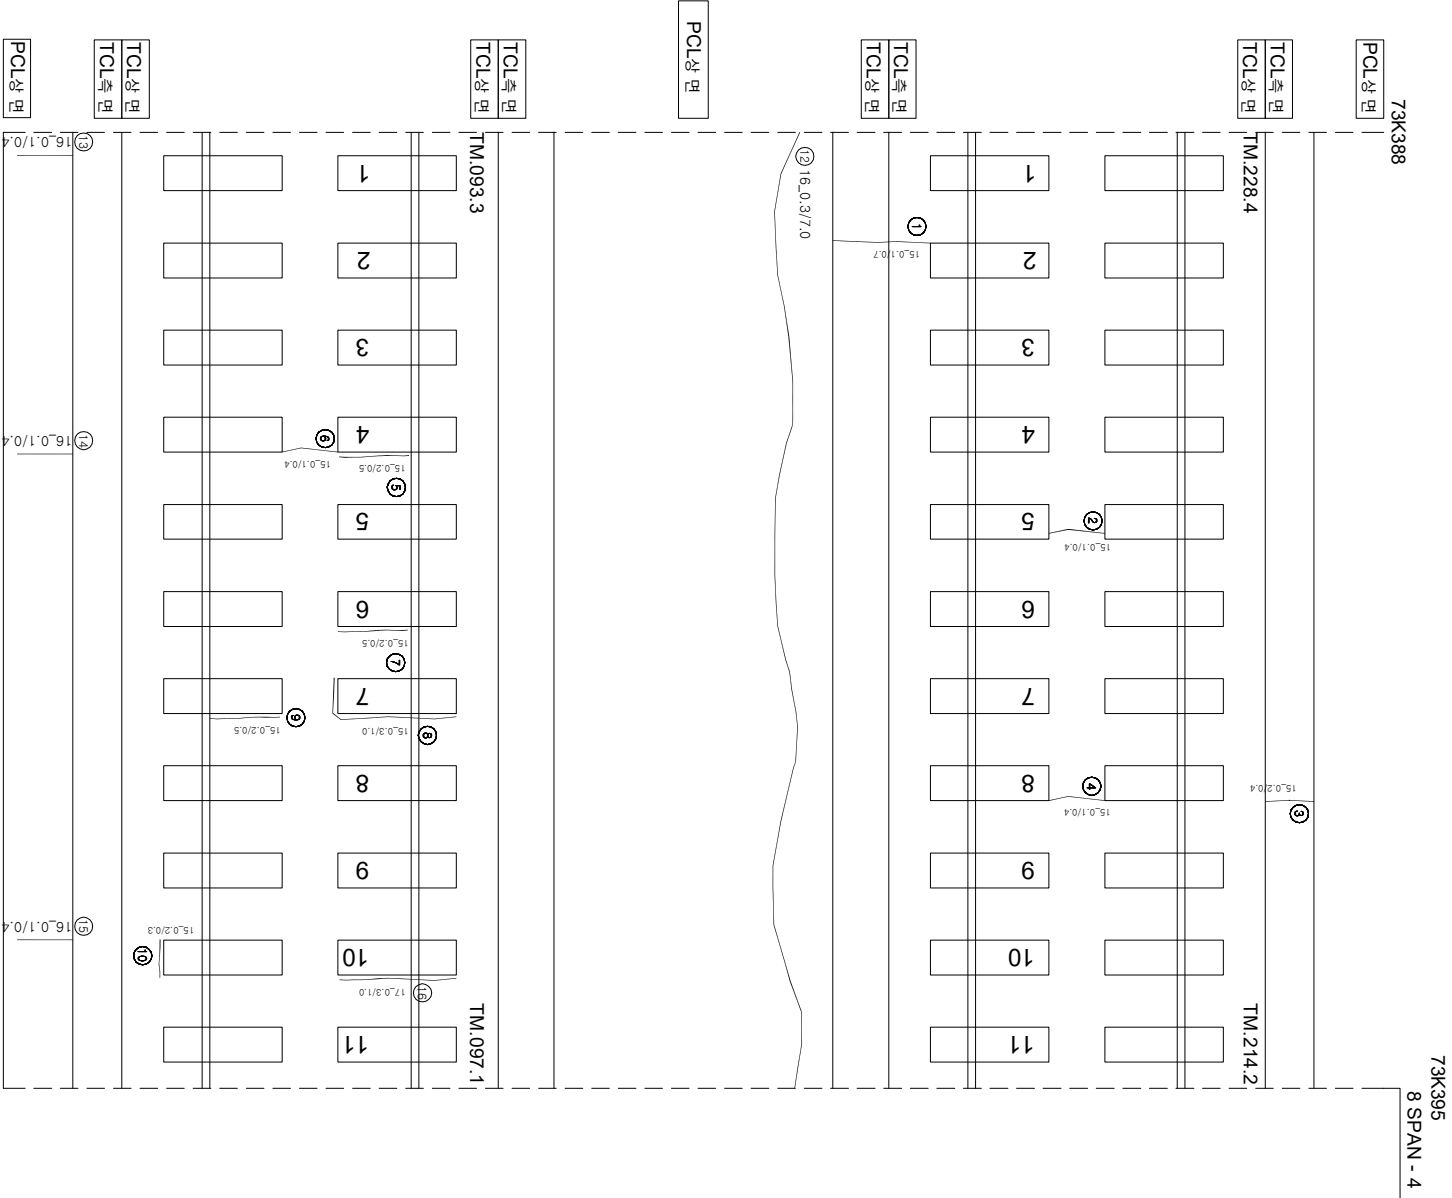

연번	순상	폭	연장	비고	연번	순상	폭	연장	비고
1	균열	0.1 mm	0.7 m		55				
2	균열	0.1 mm	0.4 m		56				
3	균열	0.2 mm	0.4 m		57				
4	균열	0.1 mm	0.4 m		58				
5	경계부 균열	0.2 mm	0.5 m		59				
6	균열	0.1 mm	0.4 m		60				
7	경계부 균열	0.2 mm	0.5 m		61				
8	경계부 균열	0.3 mm	1.0 m	폭, 길이 증가	62				
9	경계부 균열	0.2 mm	0.5 m		63				
10	경계부 균열	0.2 mm	0.3 m		64				
11	균열	0.2 mm	0.4 m		65				
12	균열	0.3 mm	7.0 m		66				
13	균열	0.1 mm	0.4 m		67				
14	균열	0.1 mm	0.4 m		68				
15	균열	0.1 mm	0.4 m		69				
16	경계부 균열	0.3 mm	1.0 m	신규	70				
17					71				
18					72				
19					73				
54					108				