


호남고속선 죽산교_56(73.500~73.507km, S11-5)

73K507
9 SPAN - 8

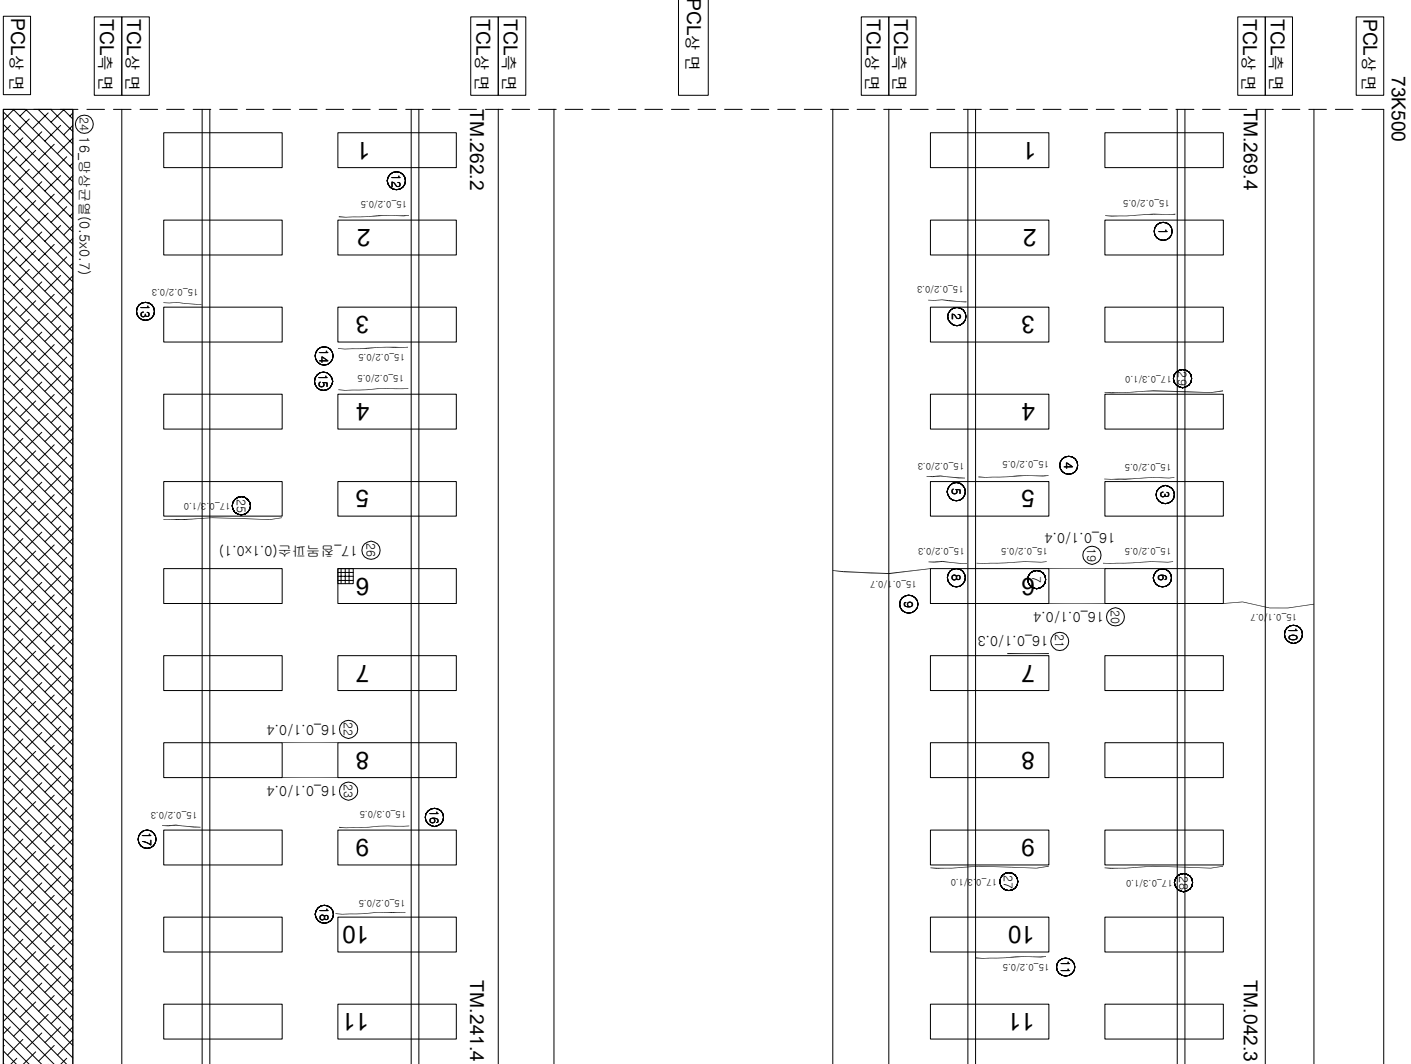

연번	순상	폭	연장	비고	연번	순상	폭	연장	비고
1	강제부 균열 0.2 mm	0.5 m	m		55				
2	강제부 균열 0.2 mm	0.3 m	m		56				
3	강제부 균열 0.2 mm	0.5 m	m		57				
4	강제부 균열 0.2 mm	0.5 m	m		58				
5	강제부 균열 0.2 mm	0.3 m	m		59				
6	강제부 균열 0.2 mm	0.5 m	m		60				
7	강제부 균열 0.2 mm	0.5 m	m		61				
8	강제부 균열 0.2 mm	0.3 m	m		62				
9	균열 0.1 mm	0.7 m	m		63				
10	균열 0.1 mm	0.7 m	m		64				
11	강제부 균열 0.2 mm	0.5 m	m		65				
12	강제부 균열 0.2 mm	0.5 m	m		66				
13	강제부 균열 0.2 mm	0.3 m	m		67				
14	강제부 균열 0.2 mm	0.5 m	m		68				
15	강제부 균열 0.2 mm	0.5 m	m		69				
16	강제부 균열 0.3 mm	0.5 m	m		70				
17	강제부 균열 0.2 mm	0.3 m	m		71				
18	강제부 균열 0.2 mm	0.5 m	m		72				
19	균열 0.1 mm	0.4 m	m		73				
20	균열 0.1 mm	0.4 m	m		74				
21	강제부 균열 0.1 mm	0.3 m	m		75				
22	균열 0.1 mm	0.4 m	m		76				
23	균열 0.1 mm	0.4 m	m		77				
24	임상 균열 0.5 mm	7.0 m	m		78				
25	강제부 균열 0.3 mm	1.0 m	m	신규	79				
26	침하 파손 0.1 m	0.1 m	m	신규	80				
27	강제부 균열 0.3 mm	1.0 m	m	신규	81				
28	강제부 균열 0.3 mm	1.0 m	m	신규	82				
29	강제부 균열 0.3 mm	1.0 m	m	신규	83				
30					84				
31					85				
32					86				
33					87				
34					88				
35					89				
36					90				
37					91				
38					92				
39					93				
40					94				
41					95				
42					96				
43					97				
44					98				
45					99				
46					100				
47					101				
48					102				
49					103				
50					104				
51					105				
52					106				
53					107				
54					108				