


호남고속전국산교-58(73.514~73.521km, S12-2)

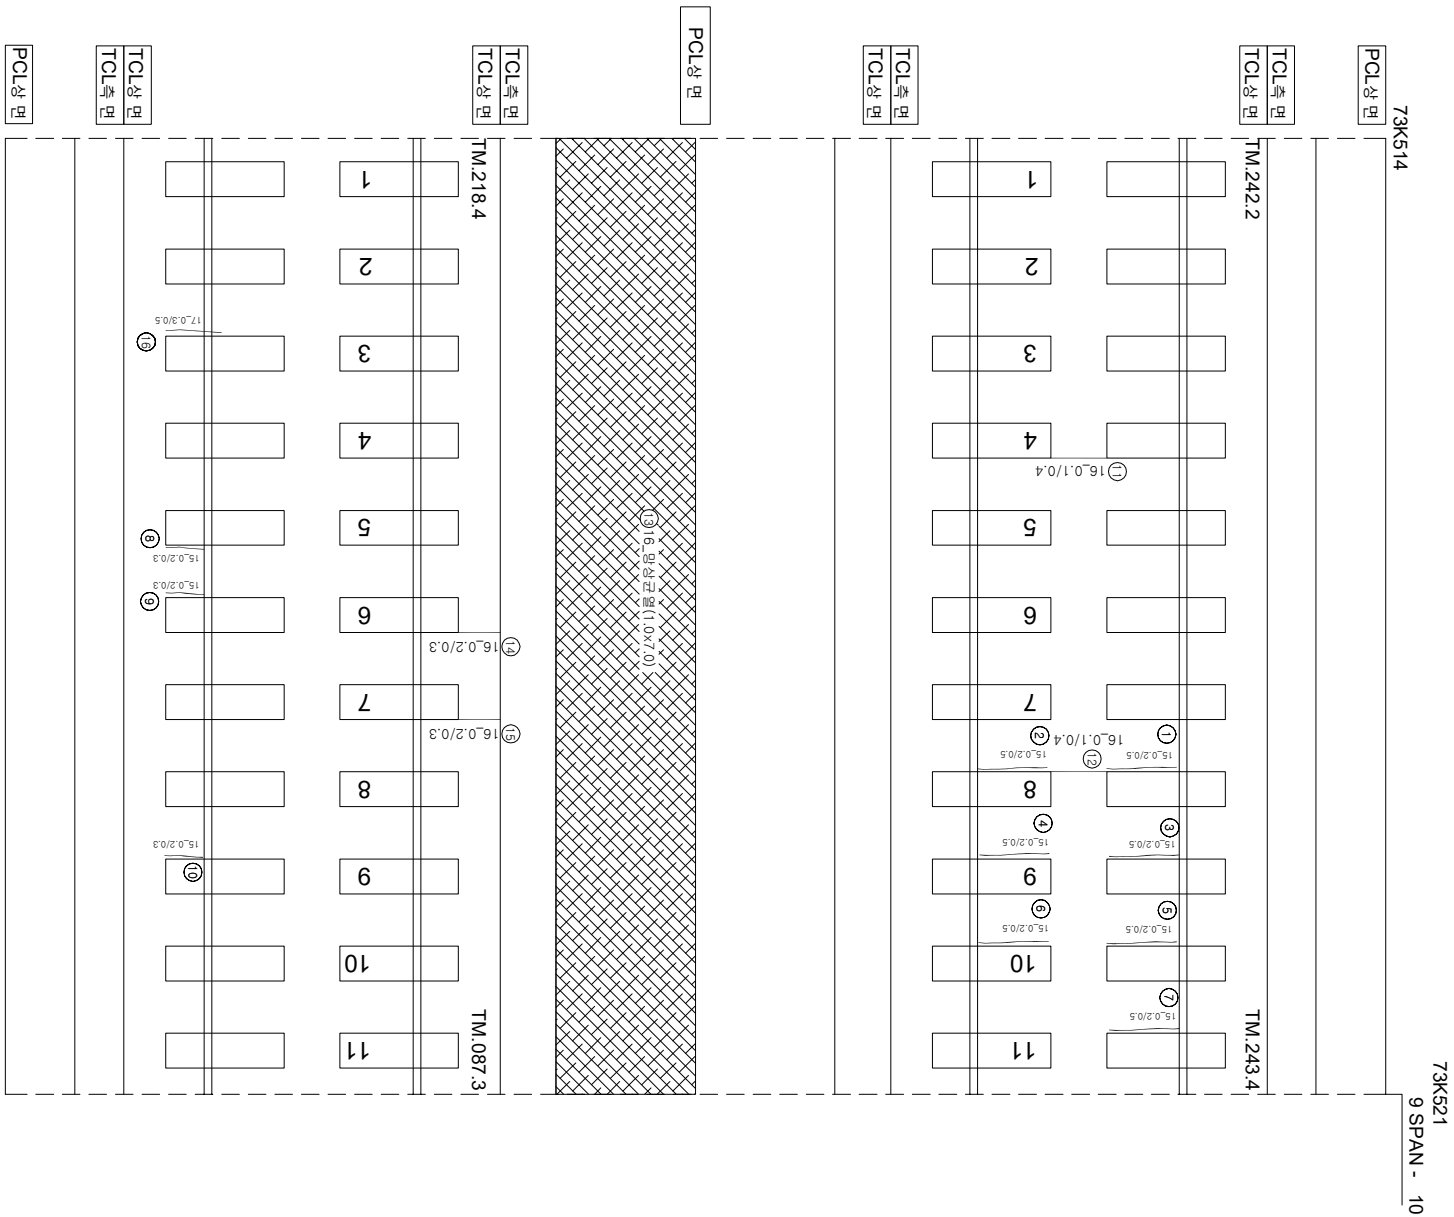

연번	순상	폭	연장	비고	연번	순상	폭	연장	비고
1	강제부 균열	0.2 mm	0.5 m		55				
2	강제부 균열	0.2 mm	0.5 m		56				
3	강제부 균열	0.2 mm	0.5 m		57				
4	강제부 균열	0.2 mm	0.5 m		58				
5	강제부 균열	0.2 mm	0.5 m		59				
6	강제부 균열	0.2 mm	0.5 m		60				
7	강제부 균열	0.2 mm	0.5 m		61				
8	강제부 균열	0.2 mm	0.3 m		62				
9	강제부 균열	0.2 mm	0.3 m		63				
10	강제부 균열	0.2 mm	0.3 m		64				
11	균열	0.1 mm	0.4 m		65				
12	균열	0.1 mm	0.4 m		66				
13	평상 균열	1.0 mm	7.0 m		67				
14	균열	0.2 mm	0.3 m		68				
15	균열	0.2 mm	0.3 m		69				
16	강제부 균열	0.3 mm	0.5 m	신규	70				
17					71				
18					72				
19					73				
54					108				

시 행	사	영	역	명	영	역	사	구		영	구	영	구	영	구	영	구
								과 업 내 지	영 역 내 지								
KORAIL KOREA RAILROAD	한국철도공사	2017년도	호남고속선	오송-광주승정간 콘크리트케도 점검영역	(주) 한국구조물안전연구원 (주) 한국국토안전연구원 (재) 한국건설품질연구원	이 부영	간 음 경 김 경 기 문 은 석 기	0.222 (0.3mm이하 : 흑색) 0.422 (0.3mm초과 0.5mm이하 : 청색) 0.622 (0.5mm초과 1.0mm이하 : 적색) 1.022 (1.0mm이상 : 분홍색)	점목·도상블리 망상 바리,바락,파손 백태	재료블리 철판노출 누수·슬관부 시공(이음블리,종블리)							