


호남고속전차노선-62(73.542~73.549km, S13-1)

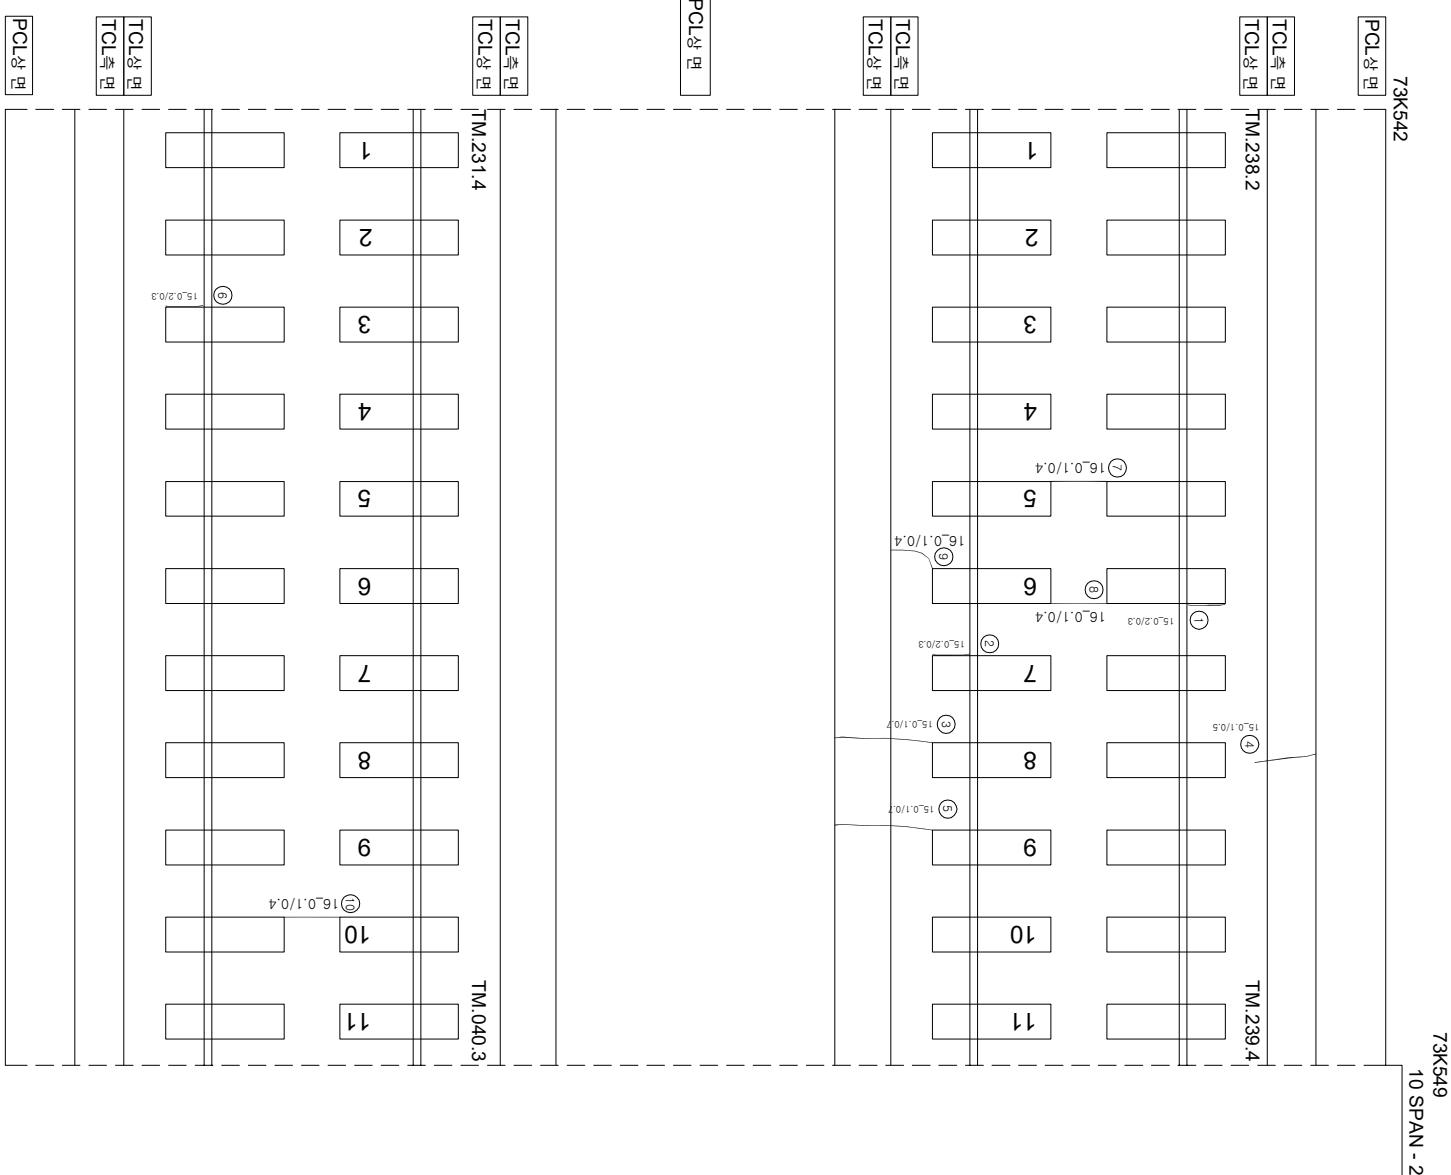

순번	내선	폭	연장	비고	순번	내선	폭	연장	비고
1	강계부 구간	0.2 mm	0.3 m		55				
2	강계부 구간	0.2 mm	0.3 m		56				
3	구월	0.1 mm	0.5 m		57				
4	구월	0.1 mm	0.7 m		58				
5	구월	0.1 mm	0.7 m		59				
6	강계부 구간	0.2 mm	0.3 m		60				
7	구월	0.1 mm	0.4 m		61				
8	구월	0.1 mm	0.4 m		62				
9	구월	0.1 mm	0.4 m		63				
10	구월	0.1 mm	0.4 m		64				
11					65				
12					66				
13					67				
54					108				

시	행	사	영	역	영	영	역	사	과		영	아	지	단	지	지	지										
									계	입																	
KORAIL KOREA RAILROAD	한국철도공사	2017년도 호남고속선 오송-광주승정간 콘크리트케도 점결영역						(주) 한국구조물안전연구원 (주) 한국도로안전연구원 (재) 한국건설품질연구원	이 부영 김영강 김정기 문은석																		
																		1020	(1,000)상 : 분홍색	백대	1020	시공이음 분리, 종 분리					
																							1020	(1,000)상 : 분홍색	백대	1020	시공이음 분리, 종 분리