


# 호남고속선 죽산교\_65(73.563~73.570km, S13-4)

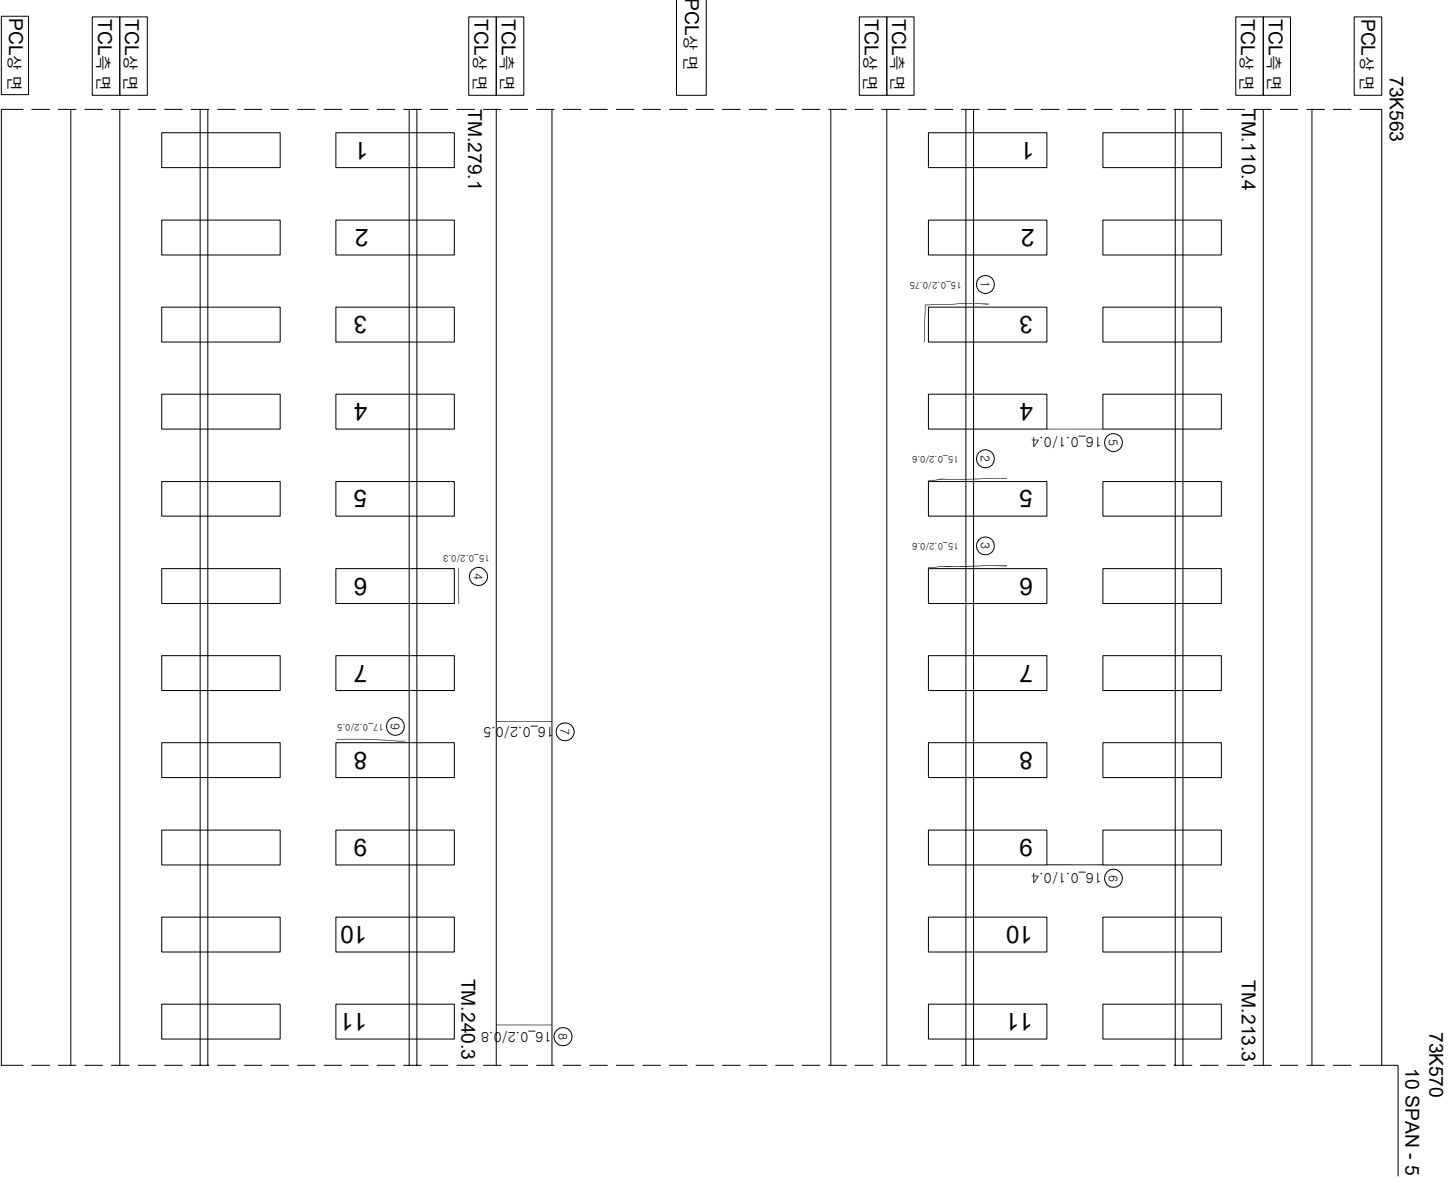

| 면번 | 순상            | 폭      | 연장 | 비고 | 면번  | 순상 | 폭 | 연장 | 비고 |
|----|---------------|--------|----|----|-----|----|---|----|----|
| 1  | 경계부 균열 0.2 mm | 0.75 m |    |    | 55  |    |   |    |    |
| 2  | 경계부 균열 0.2 mm | 0.6 m  |    |    | 56  |    |   |    |    |
| 3  | 경계부 균열 0.2 mm | 0.6 m  |    |    | 57  |    |   |    |    |
| 4  | 경계부 균열 0.2 mm | 0.3 m  |    |    | 58  |    |   |    |    |
| 5  | 균열 0.1 mm     | 0.4 m  |    |    | 59  |    |   |    |    |
| 6  | 균열 0.1 mm     | 0.4 m  |    |    | 60  |    |   |    |    |
| 7  | 균열 0.2 mm     | 0.5 m  |    |    | 61  |    |   |    |    |
| 8  | 균열 0.2 mm     | 0.8 m  |    |    | 62  |    |   |    |    |
| 9  | 경계부 균열 0.2 mm | 0.5 m  | 신규 |    | 63  |    |   |    |    |
| 10 |               |        |    |    | 64  |    |   |    |    |
| 11 |               |        |    |    | 65  |    |   |    |    |
| 12 |               |        |    |    | 66  |    |   |    |    |
| 45 |               |        |    |    | 99  |    |   |    |    |
| 46 |               |        |    |    | 100 |    |   |    |    |
| 47 |               |        |    |    | 101 |    |   |    |    |
| 48 |               |        |    |    | 102 |    |   |    |    |
| 49 |               |        |    |    | 103 |    |   |    |    |
| 50 |               |        |    |    | 104 |    |   |    |    |
| 51 |               |        |    |    | 105 |    |   |    |    |
| 52 |               |        |    |    | 106 |    |   |    |    |
| 53 |               |        |    |    | 107 |    |   |    |    |
| 54 |               |        |    |    | 108 |    |   |    |    |