


호남고속선 죽산교_8(73.164~73.171km, S2-2)

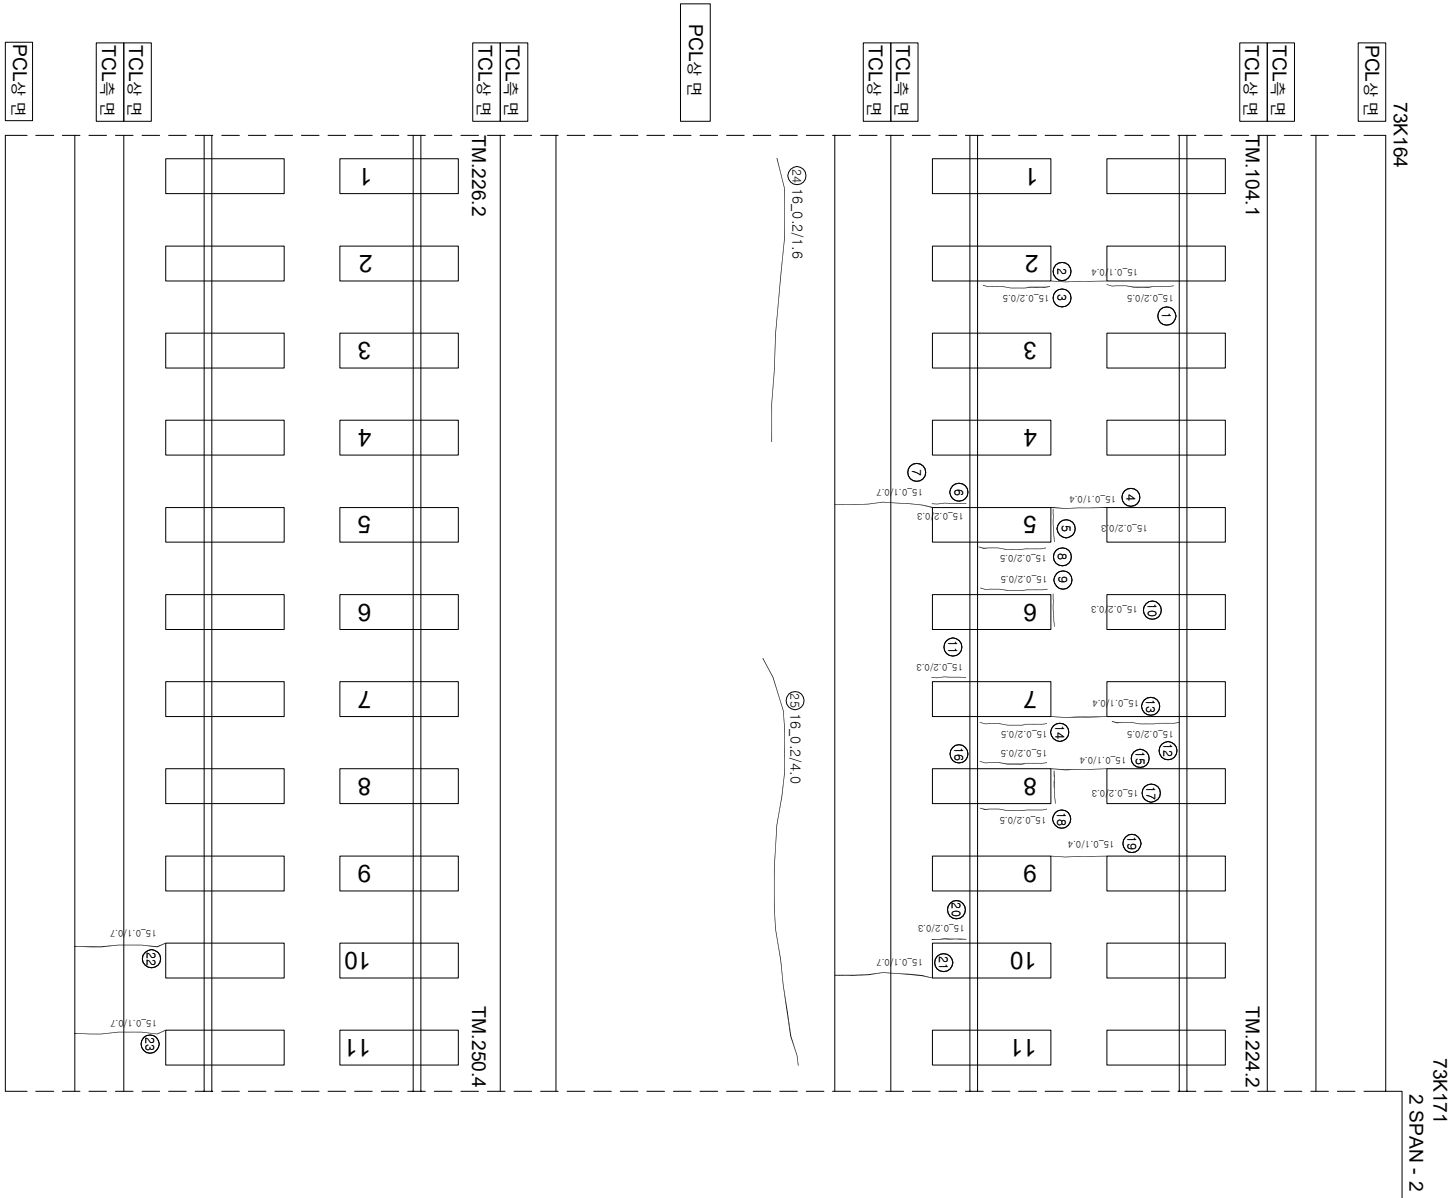

연번	순상	폭	연장	비고	연번	순상	폭	연장	비고
1	강제부 군열	0.2 m	0.5 m		55				
2	군열	0.1 m	0.4 m		56				
3	강제부 군열	0.2 m	0.5 m		57				
4	군열	0.1 m	0.4 m		58				
5	강제부 군열	0.2 m	0.3 m		59				
6	강제부 군열	0.2 m	0.3 m		60				
7	군열	0.1 m	0.7 m		61				
8	강제부 군열	0.2 m	0.5 m		62				
9	강제부 군열	0.2 m	0.5 m		63				
10	강제부 군열	0.2 m	0.3 m		64				
11	강제부 군열	0.2 m	0.3 m		65				
12	강제부 군열	0.2 m	0.5 m		66				
13	군열	0.1 m	0.4 m		67				
14	강제부 군열	0.2 m	0.5 m		68				
15	군열	0.1 m	0.4 m		69				
16	강제부 군열	0.2 m	0.5 m		70				
17	군열	0.2 m	0.3 m		71				
18	강제부 군열	0.2 m	0.5 m		72				
19	군열	0.1 m	0.4 m		73				
20	강제부 군열	0.2 m	0.3 m		74				
21	군열	0.1 m	0.7 m		75				
22	군열	0.1 m	0.7 m		76				
23	군열	0.1 m	0.7 m		77				
24	군열	0.2 m	1.6 m		78				
25	군열	0.2 m	4.0 m		79				
26					80				
27					81				
28					82				
29					83				
30					84				
31					85				
32					86				
33					87				
34					88				
35					89				
36					90				
37					91				
38					92				
39					93				
40					94				
41					95				
42					96				
43					97				
44					98				
45					99				
46					100				
47					101				
48					102				
49					103				
50					104				
51					105				
52					106				
53					107				
54					108				