


호남고속선 죽산교_74(73.626~73.633km, S15-3)

73K626
73K633
11 SPAN - 2

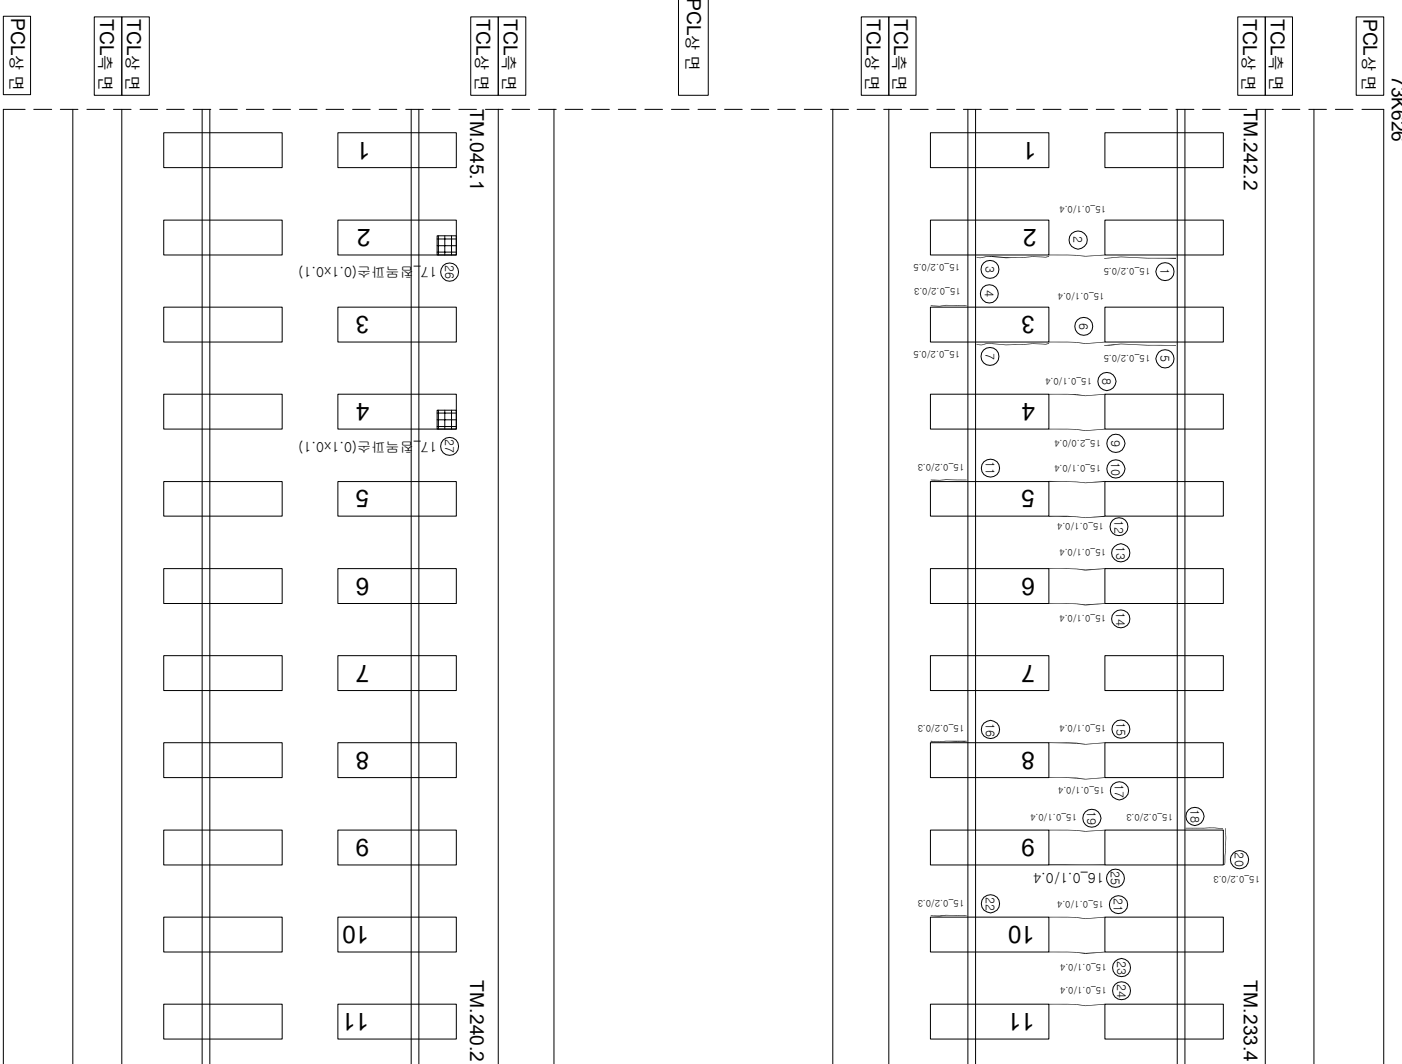

연번	순상	폭	연장	비고	연번	순상	폭	연장	비고
1	경계부 균열 0.2 mm	0.5 m	m		55				
2	균열 0.1 mm	0.4 m			56				
3	경계부 균열 0.2 mm	0.5 m			57				
4	경계부 균열 0.2 mm	0.3 m			58				
5	경계부 균열 0.2 mm	0.5 m			59				
6	균열 0.1 mm	0.4 m			60				
7	경계부 균열 0.2 mm	0.5 m			61				
8	균열 0.1 mm	0.4 m			62				
9	균열 2.0 mm	0.4 m			63				
10	균열 0.1 mm	0.4 m			64				
11	경계부 균열 0.2 mm	0.3 m			65				
12	균열 0.1 mm	0.4 m			66				
13	균열 0.1 mm	0.4 m			67				
14	균열 0.1 mm	0.4 m			68				
15	균열 0.1 mm	0.4 m			69				
16	경계부 균열 0.2 mm	0.3 m			70				
17	균열 0.1 mm	0.4 m			71				
18	경계부 균열 0.2 mm	0.3 m			72				
19	균열 0.1 mm	0.4 m			73				
20	경계부 균열 0.2 mm	0.3 m			74				
21	균열 0.1 mm	0.4 m			75				
22	경계부 균열 0.2 mm	0.3 m			76				
23	균열 0.1 mm	0.4 m			77				
24	균열 0.1 mm	0.4 m			78				
25	균열 0.1 mm	0.4 m			79				
26	침목파손 0.1 m	0.1 m	신규		80				
27	침목파손 0.1 m	0.1 m	신규		81				
28					82				
29					83				
30					84				
31					85				
32					86				
33					87				
34					88				
35					89				
36					90				
37					91				
38					92				
39					93				
40					94				
41					95				
42					96				
43					97				
44					98				
45					99				
46					100				
47					101				
48					102				
49					103				
50					104				
51					105				
52					106				
53					107				
54					108				

시

행

사

공

역

명

공

역

사

과

업

책

임

차

관

아

별

책

임

차

이

복

영

관

운

강

기

문

석

기

열

0.220 (0.3mm이하 : 흑색)

0.420 (0.3mm초과 0.5mm이하 : 황색)

0.620 (0.5mm초과 1.0mm미만 : 적색)

1.020 (1.0mm이상 : 분홍색)

침목-도상분리

망상

바리, 바릭, 피스

백태

재료분리

철근노출

누수, 침윤부

시공이음분리, 층분리

KORAIL

한국철도공사

KOREA RAILROAD

2017년도 호남고속선 오송-광주송정간 권크리트개도 점검용역

호남고속선 죽산교_74(73.626~73.633km, S15-3)

B23_죽산교_74(73626-73633)