


화남고속선 죽산교-76(73.640~73.647km, S15-5)

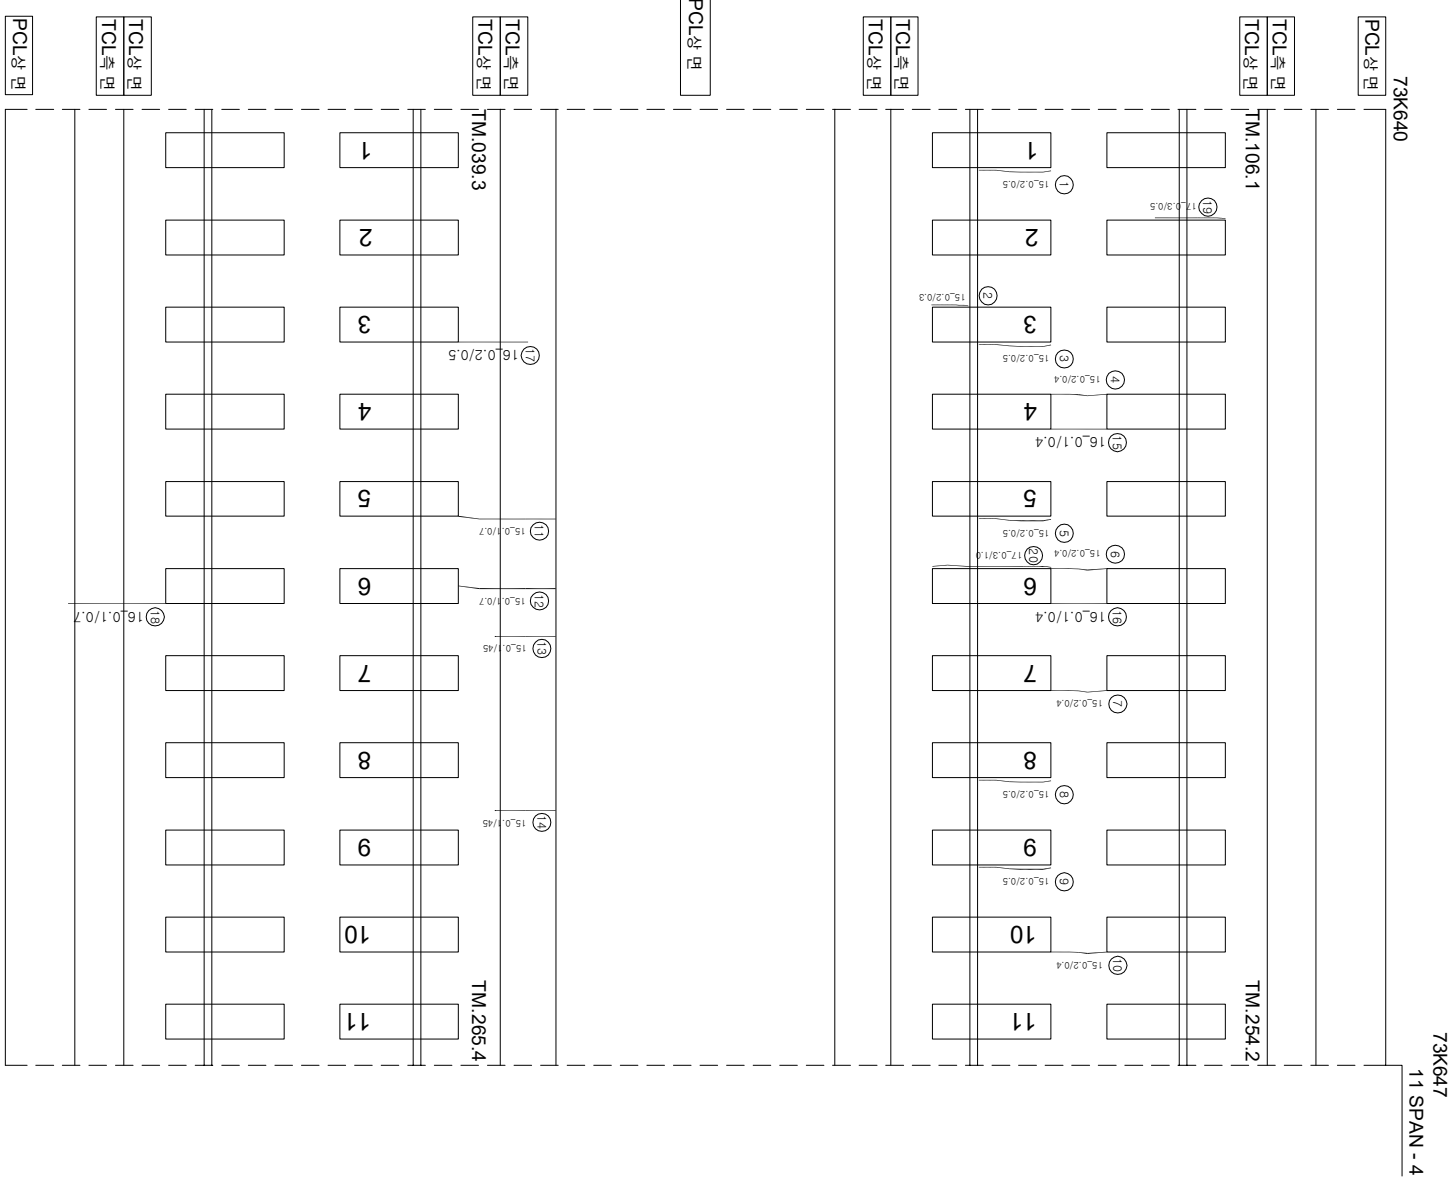

연번	순차	목	연장	비고	연번	순차	목	연장	비고
1	강제부 균열	0.2 mm	0.5 m		55				
2	강제부 균열	0.2 mm	0.3 m		56				
3	강제부 균열	0.2 mm	0.5 m		57				
4	균열	0.2 mm	0.4 m		58				
5	강제부 균열	0.2 mm	0.5 m		59				
6	균열	0.2 mm	0.4 m		60				
7	균열	0.2 mm	0.4 m		61				
8	강제부 균열	0.2 mm	0.5 m		62				
9	강제부 균열	0.2 mm	0.5 m		63				
10	균열	0.2 mm	0.4 m		64				
11	균열	0.1 mm	0.7 m		65				
12	균열	0.1 mm	0.7 m		66				
13	균열	0.1 mm	0.45 m		67				
14	균열	0.1 mm	0.45 m		68				
15	균열	0.1 mm	0.4 m		69				
16	균열	0.1 mm	0.4 m		70				
17	균열	0.2 mm	0.5 m		71				
18	균열	0.1 mm	0.7 m		72				
19	강제부 균열	0.3 mm	0.5 m	신규	73				
20	강제부 균열	0.3 mm	1.0 m	신규	74				
21					75				
22					76				
23					77				
54					108				

[illegible]