


화남고속선 죽산교-80(73.668~73.675km, S16-4)

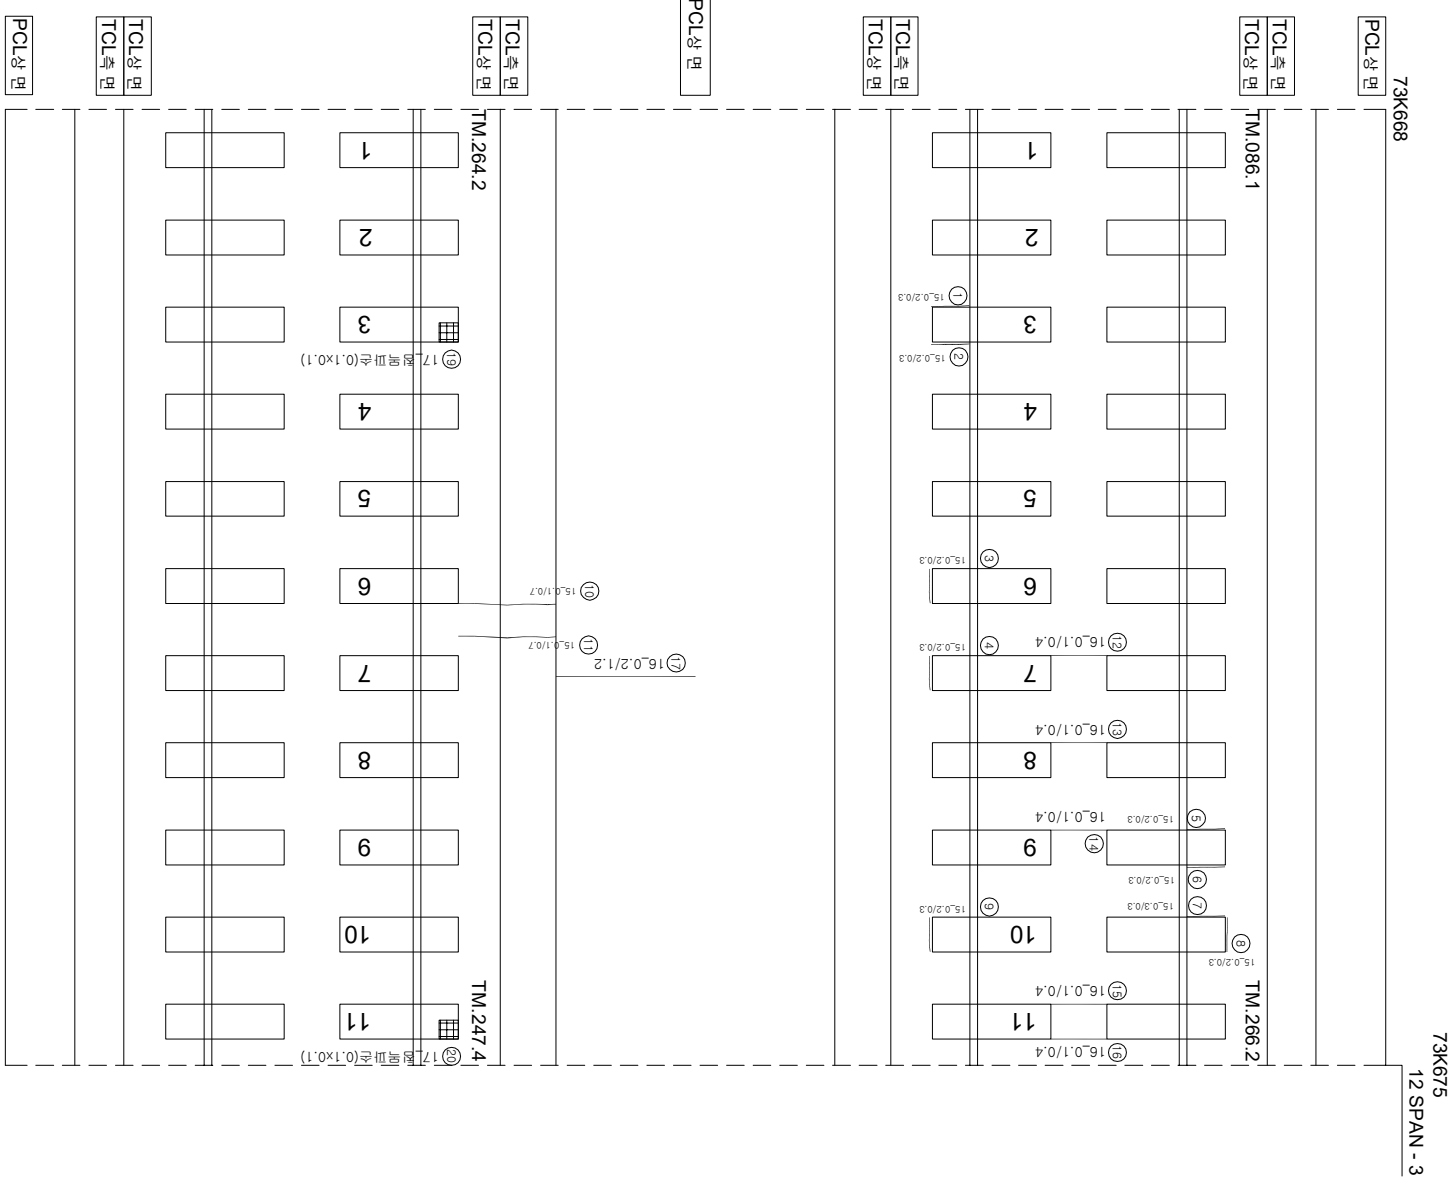

연번	내선	복	연장	비고	연번	내선	복	연장	비고
1	장계부 군열	0.2 mm	0.3 m		55				
2	장계부 군열	0.2 mm	0.3 m		56				
3	장계부 군열	0.2 mm	0.3 m		57				
4	장계부 군열	0.2 mm	0.3 m		58				
5	장계부 군열	0.2 mm	0.3 m		59				
6	장계부 군열	0.2 mm	0.3 m		60				
7	장계부 군열	0.3 mm	0.3 m	신규	61				
8	장계부 군열	0.2 mm	0.3 m		62				
9	군열	0.1 mm	0.7 m		63				
10	군열	0.1 mm	0.7 m		64				
11	군열	0.1 mm	0.7 m		65				
12	군열	0.1 mm	0.4 m		66				
13	군열	0.1 mm	0.4 m		67				
14	군열	0.1 mm	0.4 m		68				
15	군열	0.1 mm	0.4 m		69				
16	군열	0.1 mm	0.4 m		70				
17	군열	0.2 mm	1.2 m		71				
18	장목파산	0.1 m	0.1 m	신규	72				
19	장목파산	0.1 m	0.1 m	신규	73				
20					74				
21					75				
22					76				
54					108				

[illegible]