


화남고속선 죽산교_86(73.710~73.717km, S17-5)

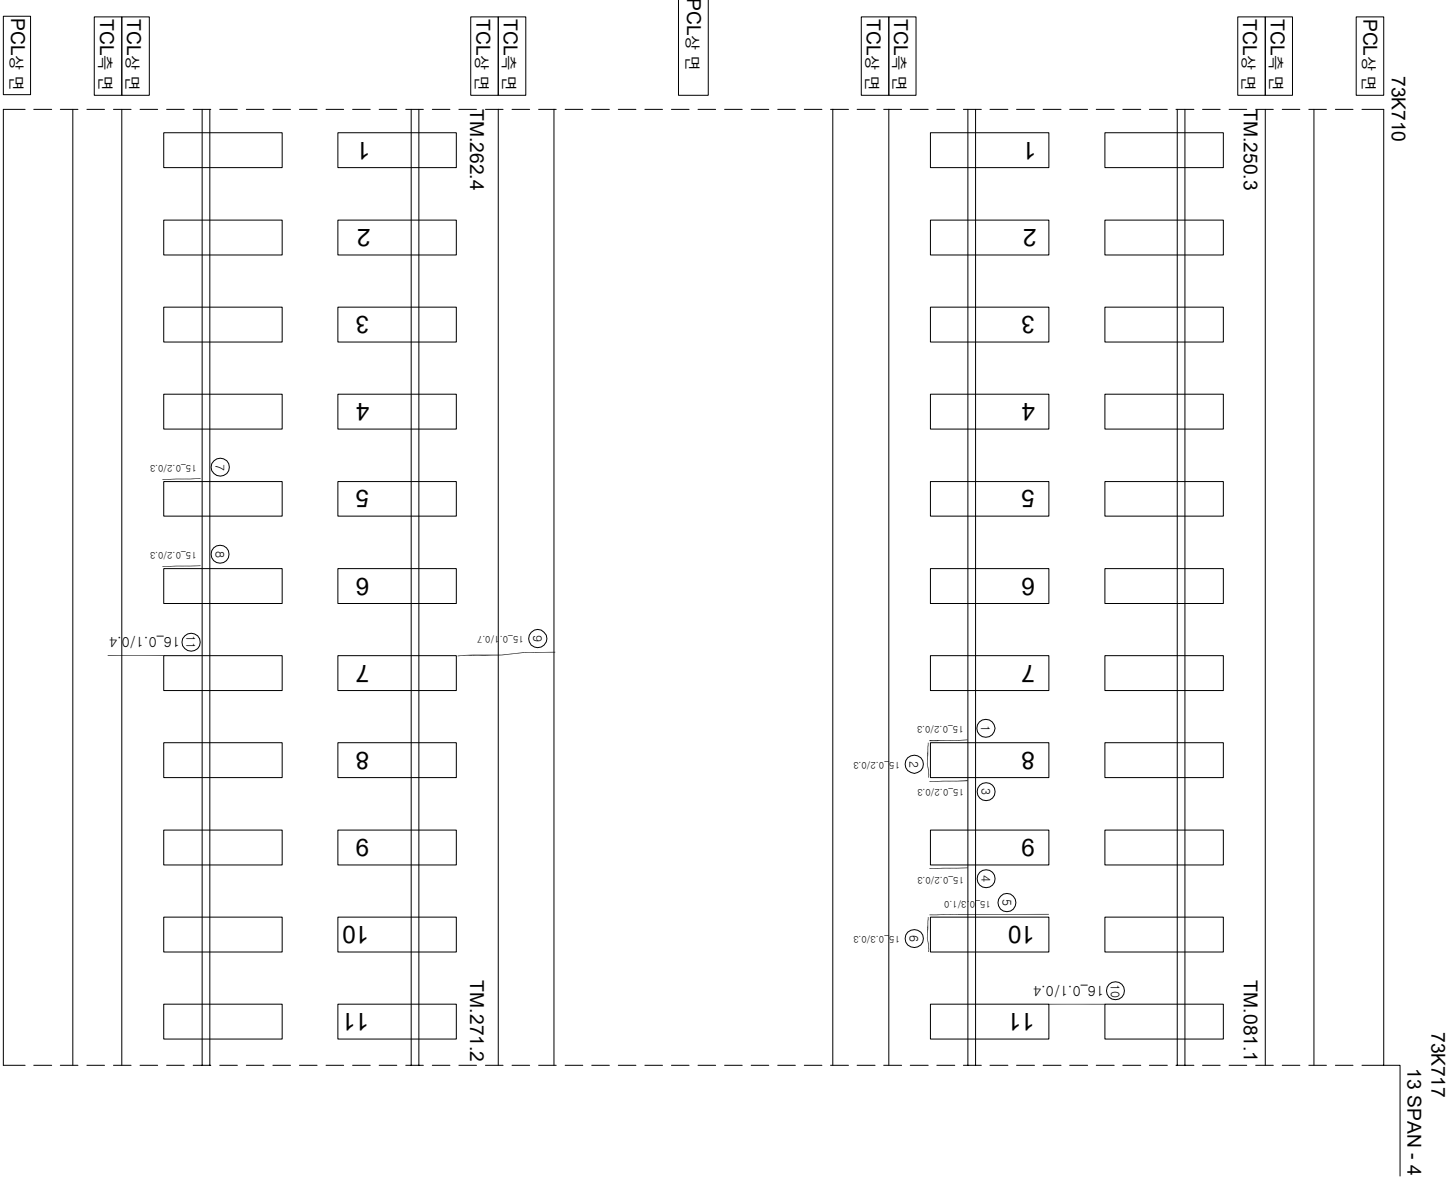

연번	순상	폭	연장	비고	연번	순상	폭	연장	비고
1	강제부 균열	0.2 mm	0.3 m		55				
2	강제부 균열	0.2 mm	0.3 m		56				
3	강제부 균열	0.2 mm	0.3 m		57				
4	강제부 균열	0.2 mm	0.3 m		58				
5	강제부 균열	0.3 mm	1.0 m	복합이음거	59				
6	강제부 균열	0.3 mm	0.3 m	복층거	60				
7	강제부 균열	0.2 mm	0.3 m		61				
8	강제부 균열	0.2 mm	0.3 m		62				
9	균열	0.1 mm	0.7 m		63				
10	균열	0.1 mm	0.4 m		64				
11	균열	0.1 mm	0.4 m		65				
12					66				
13					67				
14					68				
54					108				