


호남고속선 죽산교_95(73.773~73.780km, S19-4)

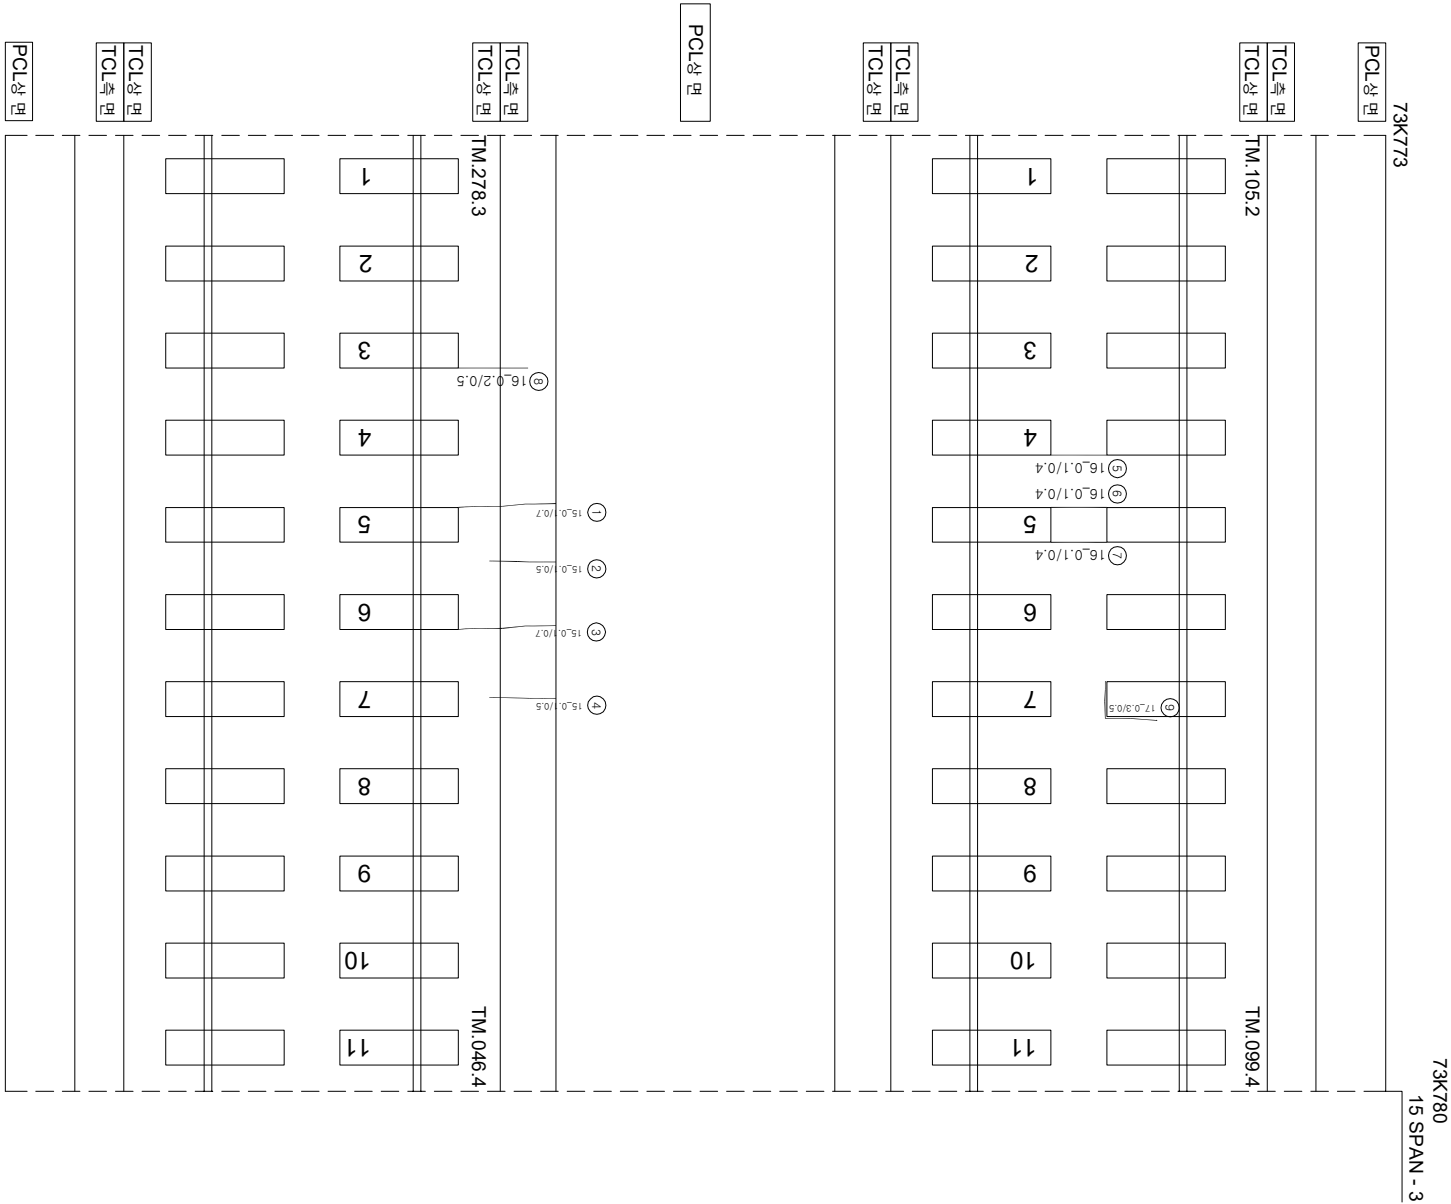

연번	산선	폭	연장	비고	연번	산선	폭	연장	비고
1	군열	0.1 mm	0.7 m		55				
2	군열	0.1 mm	0.5 m		56				
3	군열	0.1 mm	0.7 m		57				
4	군열	0.1 mm	0.5 m		58				
5	군열	0.1 mm	0.4 m		59				
6	군열	0.1 mm	0.4 m		60				
7	군열	0.1 mm	0.4 m		61				
8	군열	0.2 mm	0.5 m		62				
9	강계부 군열	0.3 mm	0.5 m	신규	63				
10					64				
11					65				
12					66				
54					108				