


호남고속선 죽산교_103(73.829~73.836km, S21-2)

73k829

73k836
21 SPAN - 2

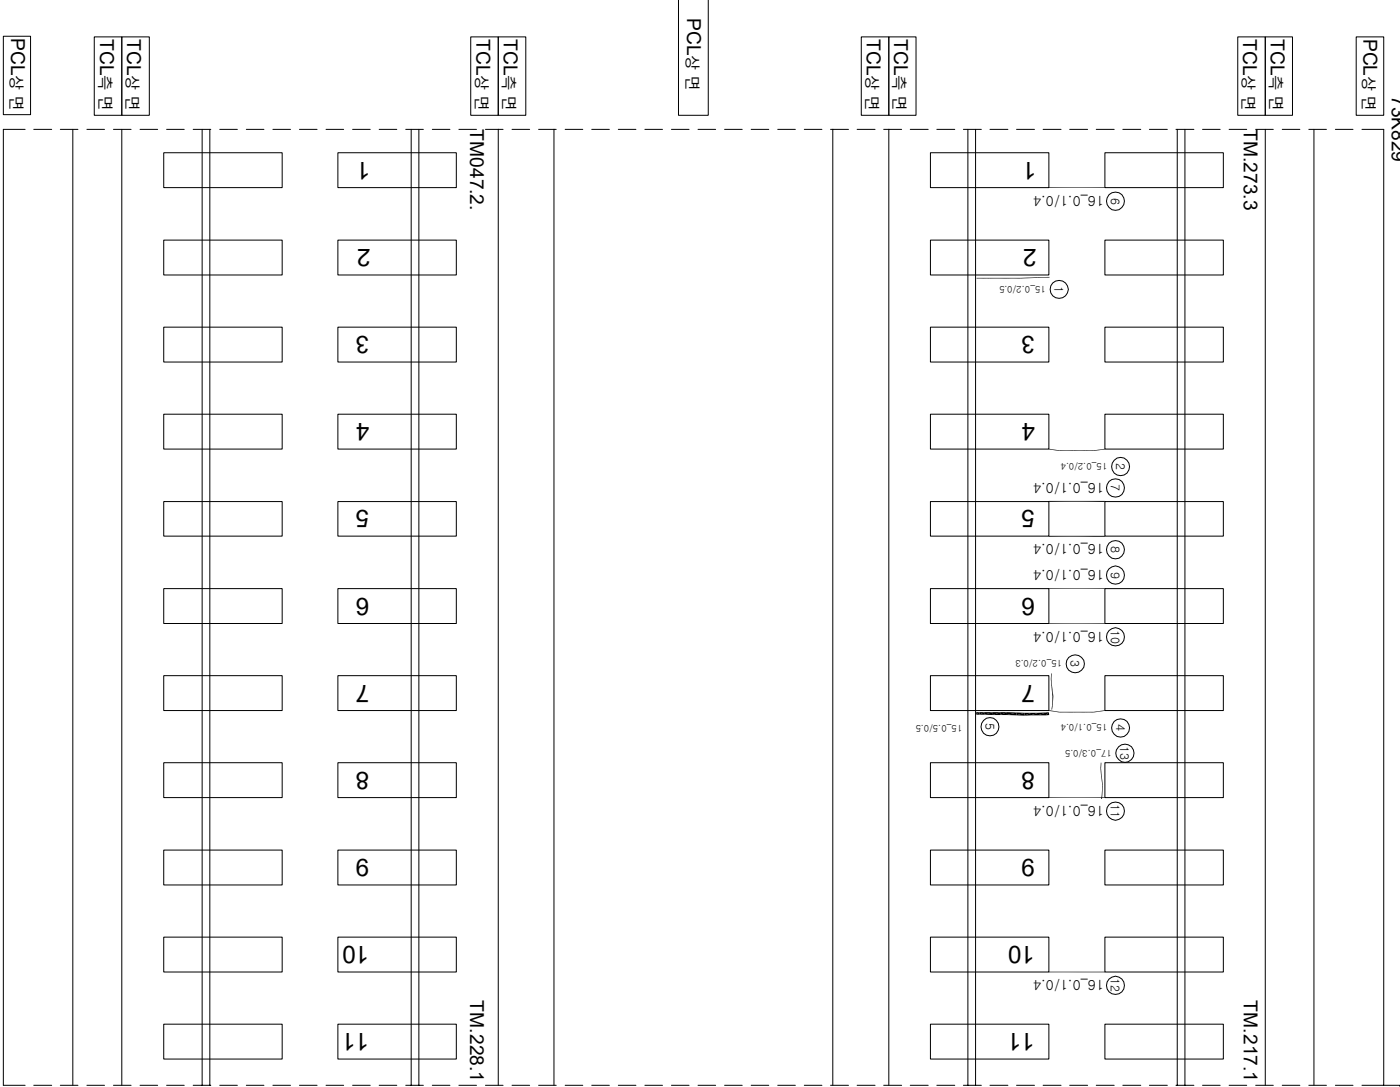

연번	순상	폭	연장	비고	연번	순상	폭	연장	비고
1	강제부 균열 0.2 mm	0.5 m	m		55				
2	균열 0.2 mm	0.4 m			56				
3	강제부 균열 0.2 mm	0.3 m	폭잡스		57				
4	균열 0.1 mm	0.4 m			58				
5	강제부 균열 0.5 mm	0.5 m			59				
6	균열 0.1 mm	0.4 m			60				
7	균열 0.1 mm	0.4 m			61				
8	균열 0.1 mm	0.4 m			62				
9	균열 0.1 mm	0.4 m			63				
10	균열 0.1 mm	0.4 m			64				
11	균열 0.1 mm	0.4 m			65				
12	균열 0.1 mm	0.4 m			66				
13	강제부 균열 0.3 mm	0.5 m	신규		67				
14					68				
15					69				
16					70				
54					108				