


호남고속선 죽산교 - 125(73.973~73.980km, S25-4)

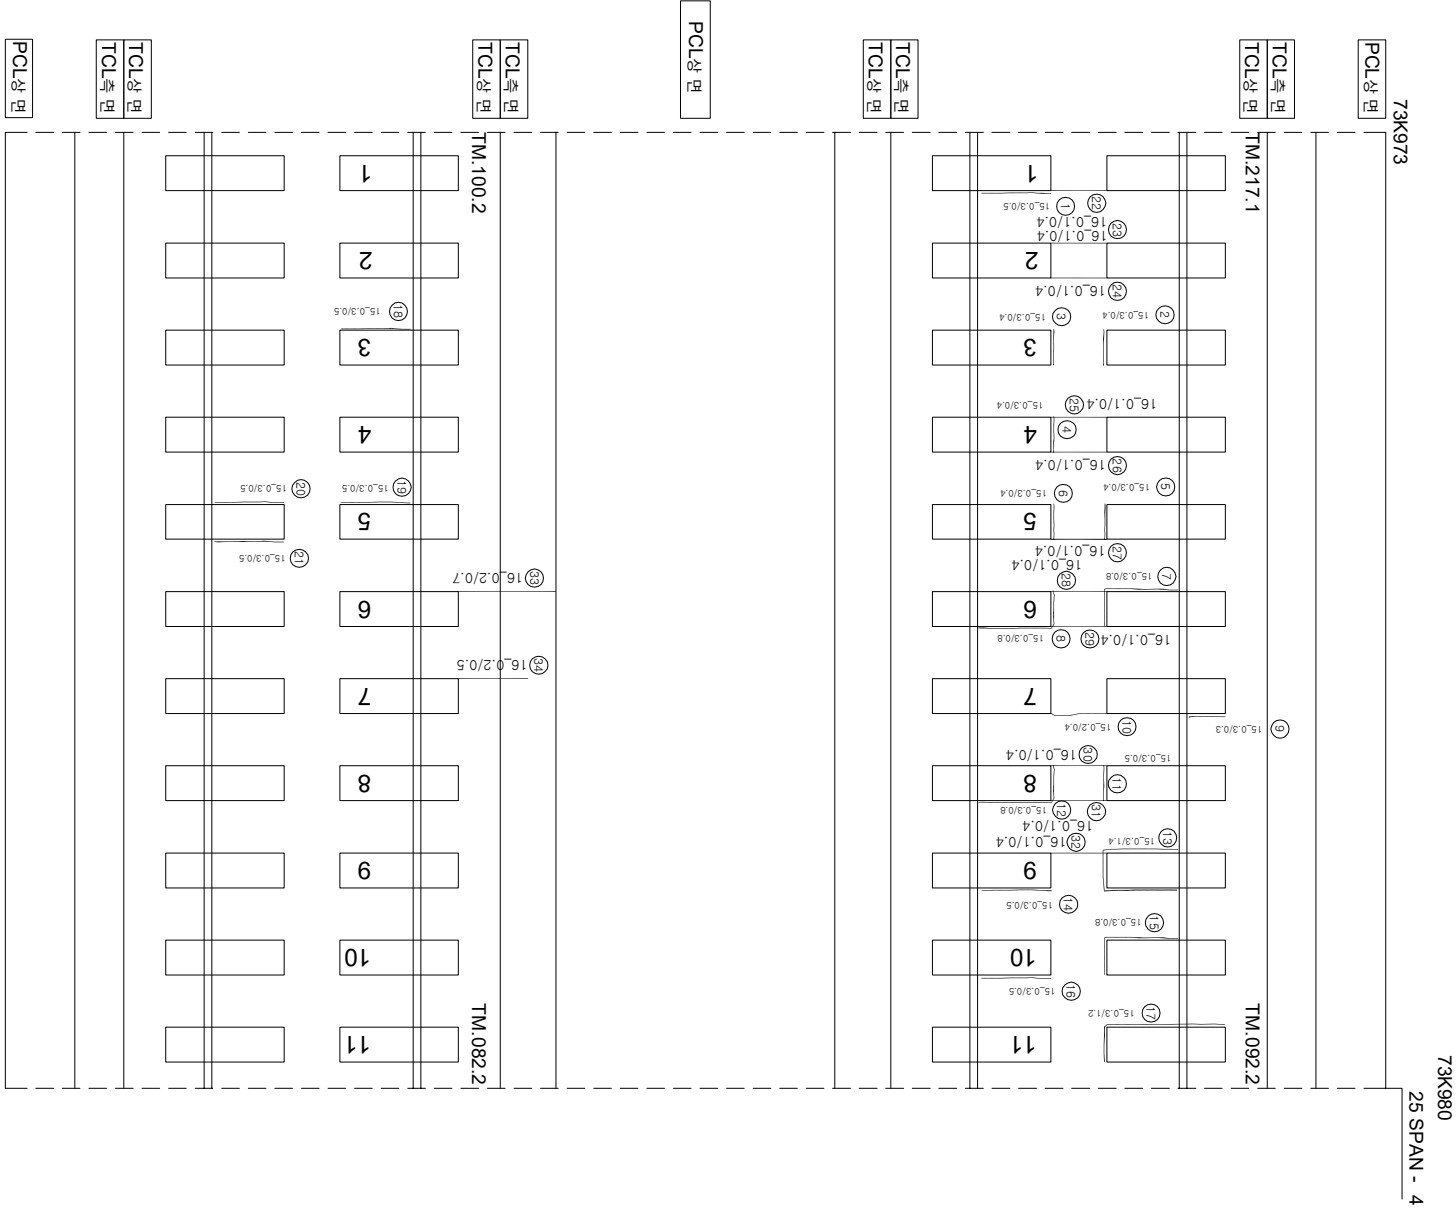

연번	내선	복	연장	비고	연번	내선	복	연장	비고
1	장계부 군열	0.3 mm	0.5 m	m	55				
2	장계부 군열	0.3 mm	0.4 m	m	56				
3	장계부 군열	0.3 mm	0.4 m	m	57				
4	장계부 군열	0.3 mm	0.4 m	m	58				
5	장계부 군열	0.3 mm	0.4 m	m	59				
6	장계부 군열	0.3 mm	0.4 m	m	60				
7	장계부 군열	0.3 mm	0.8 m	m	61				
8	장계부 군열	0.3 mm	0.8 m	m	62				
9	장계부 군열	0.3 mm	0.3 m	m	63				
10	군열	0.2 mm	0.4 m	m	64				
11	장계부 군열	0.3 mm	0.5 m	m	65				
12	장계부 군열	0.3 mm	0.8 m	m	66				
13	장계부 군열	0.3 mm	1.4 m	m	67				
14	장계부 군열	0.3 mm	0.5 m	m	68				
15	장계부 군열	0.3 mm	0.8 m	m	69				
16	장계부 군열	0.3 mm	0.5 m	m	70				
17	장계부 군열	0.3 mm	1.2 m	m	71				
18	장계부 군열	0.3 mm	0.5 m	m	72				
19	장계부 군열	0.3 mm	0.5 m	m	73				
20	장계부 군열	0.3 mm	0.5 m	m	74				
21	장계부 군열	0.3 mm	0.5 m	m	75				
22	군열	0.1 mm	0.4 m	m	76				
23	군열	0.1 mm	0.4 m	m	77				
24	군열	0.1 mm	0.4 m	m	78				
25	군열	0.1 mm	0.4 m	m	79				
26	군열	0.1 mm	0.4 m	m	80				
27	군열	0.1 mm	0.4 m	m	81				
28	군열	0.1 mm	0.4 m	m	82				
29	군열	0.1 mm	0.4 m	m	83				
30	군열	0.1 mm	0.4 m	m	84				
31	군열	0.1 mm	0.4 m	m	85				
32	군열	0.1 mm	0.4 m	m	86				
33	군열	0.2 mm	0.7 m	m	87				
34	군열	0.2 mm	0.6 m	m	88				
35					89				
36					90				
37					91				
38					92				
39					93				
40					94				
41					95				
42					96				
43					97				
44					98				
45					99				
46					100				
47					101				
48					102				
49					103				
50					104				
51					105				
52					106				
53					107				
54					108				

시	행	사	영	역	영	영	역	사	과		장	아	지	단	지	지	지									
									계	입								입	지							
KORAIL KOREA RAILROAD	한국철도공사	2017년도 호남고속선 오송-광주승정간 콘크리트케도점경영역						(주)한국구조물안전연구원 (주)한국도로안전연구원 (재)한국건설품질연구원	이 부영	간원강 김경기 문은석	영원															
																		0220 (0.3m이하 : 흑색)	한목도상반리	채료반리						
																					0420 (0.3m초과 0.5m이하 : 황색)	망상	철근노출			
																								0620 (0.5m초과 1.0m이하 : 적색)	박리, 박락, 파손	누수, 음압부