


호남고속선 죽산교-128(73.993~73.999km, S26-2)

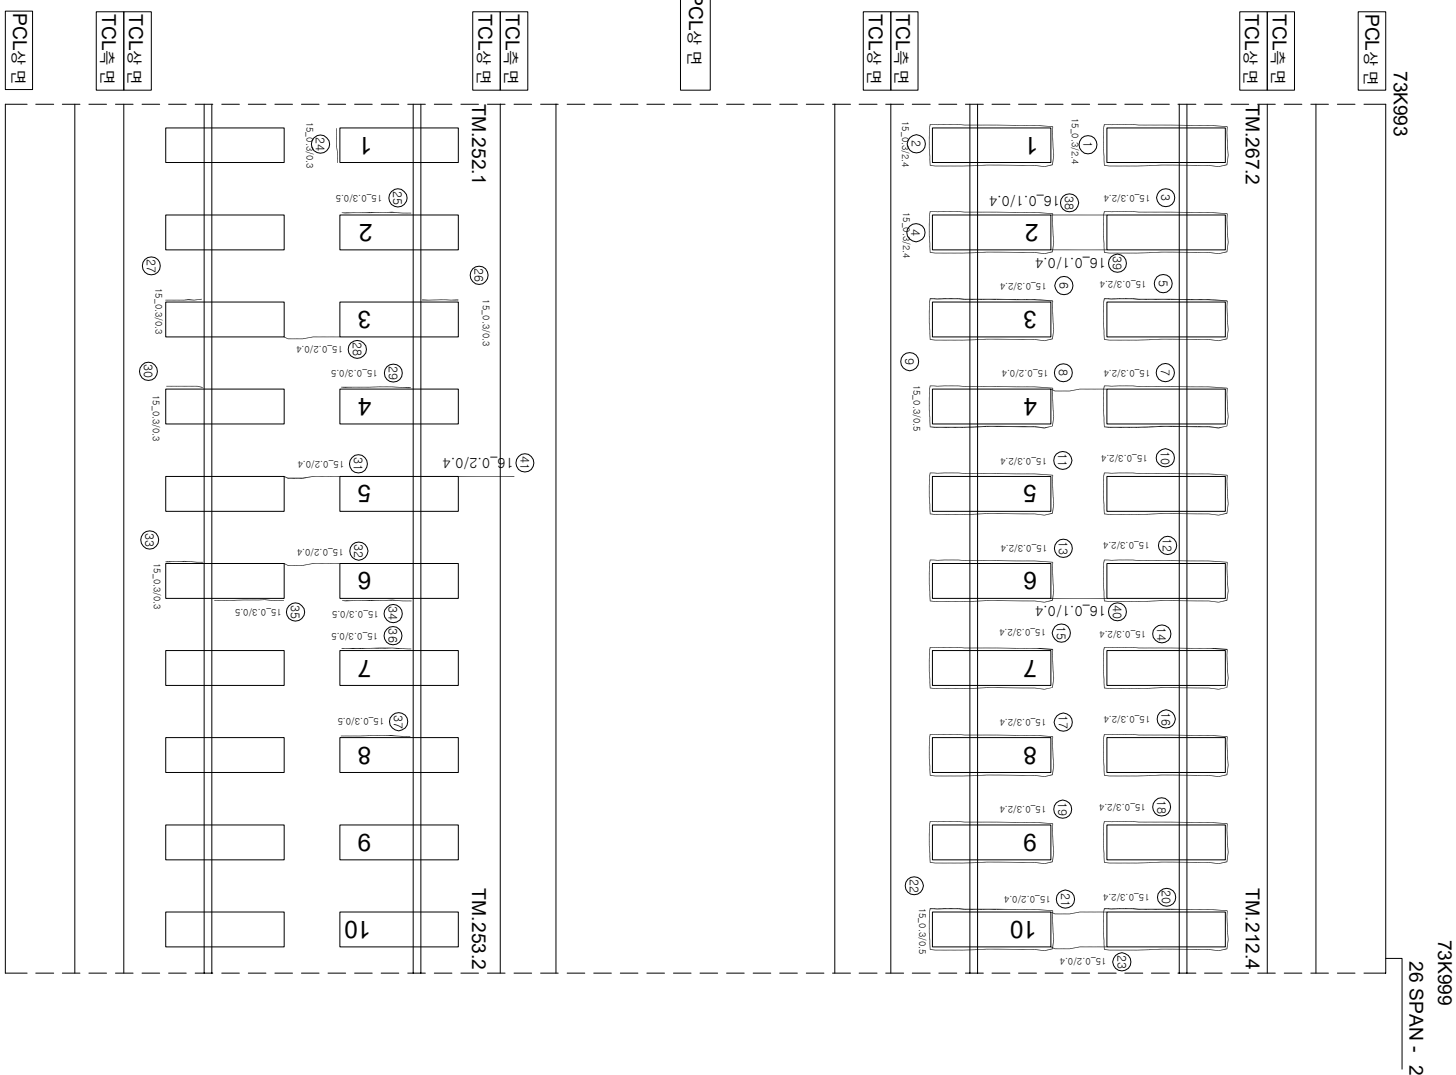

연번	번호	상장	목	연장	비고	연번	번호	상장	목	연장	비고
1	강계부 군월	0.3	mm	0.24	m	55					
2	강계부 군월	0.3	mm	0.24	m	56					
3	강계부 군월	0.3	mm	0.24	m	57					
4	강계부 군월	0.3	mm	0.24	m	58					
5	강계부 군월	0.3	mm	0.24	m	59					
6	강계부 군월	0.3	mm	0.24	m	60					
7	군월	0.3	mm	0.24	m	61					
8	군월	0.2	mm	0.4	m	62					
9	강계부 군월	0.3	mm	0.5	m	63					
10	강계부 군월	0.3	mm	0.24	m	64					
11	강계부 군월	0.3	mm	0.24	m	65					
12	강계부 군월	0.3	mm	0.24	m	66					
13	강계부 군월	0.3	mm	0.24	m	67					
14	강계부 군월	0.3	mm	0.24	m	68					
15	강계부 군월	0.3	mm	0.24	m	69					
16	강계부 군월	0.3	mm	0.24	m	70					
17	강계부 군월	0.3	mm	0.24	m	71					
18	강계부 군월	0.3	mm	0.24	m	72					
19	강계부 군월	0.3	mm	0.24	m	73					
20	강계부 군월	0.3	mm	0.24	m	74					
21	군월	0.2	mm	0.4	m	75					
22	군월	0.3	mm	0.5	m	76					
23	군월	0.2	mm	0.4	m	77					
24	강계부 군월	0.3	mm	0.3	m	78					
25	강계부 군월	0.3	mm	0.5	m	79					
26	강계부 군월	0.3	mm	0.3	m	80					
27	강계부 군월	0.3	mm	0.3	m	81					
28	군월	0.2	mm	0.4	m	82					
29	강계부 군월	0.3	mm	0.5	m	83					
30	강계부 군월	0.3	mm	0.3	m	84					
31	군월	0.2	mm	0.4	m	85					
32	군월	0.2	mm	0.4	m	86					
33	강계부 군월	0.3	mm	0.3	m	87					
34	강계부 군월	0.3	mm	0.5	m	88					
35	강계부 군월	0.3	mm	0.5	m	89					
36	강계부 군월	0.3	mm	0.5	m	90					
37	강계부 군월	0.3	mm	0.5	m	91					
38	군월	0.1	mm	0.4	m	92					
39	군월	0.1	mm	0.4	m	93					
40	군월	0.1	mm	0.4	m	94					
41	군월	0.2	mm	0.4	m	95					
42						96					
43						97					
44						98					
45						99					
46						100					
47						101					
48						102					
49						103					
50						104					
51						105					
52						106					
53						107					
54						108					

(아
아
아)

(상행)

시	행	사	용	역	영	사	단		
							과업 책임지	장 소	
KORAIL KOREA RAILROAD	한국철도공사	2017년도 호남고속선 오송-광주승정간 콘크리트케도 점검용역	(주) 한국구조물안전연구원 (주) 한국도로안전연구원 (재) 한국건설품질연구원	이복영	간원강 김경기 문준기	점	 0220 (0.3m이하 : 목책)	 점목도상판리	 재로판리
							 0420 (0.3m초과 0.5m이하 : 광책)	 영상	 철근노출
							 0620 (0.5m초과 1.0m미만 : 목책)	 박리, 박락, 파손	 누수수온부
							 1020 (1.0m이상 : 통형)	 변태	 시공이음판리, 종판리