


화남고속선 죽산교-141(74.080~74.087km, S28-5)

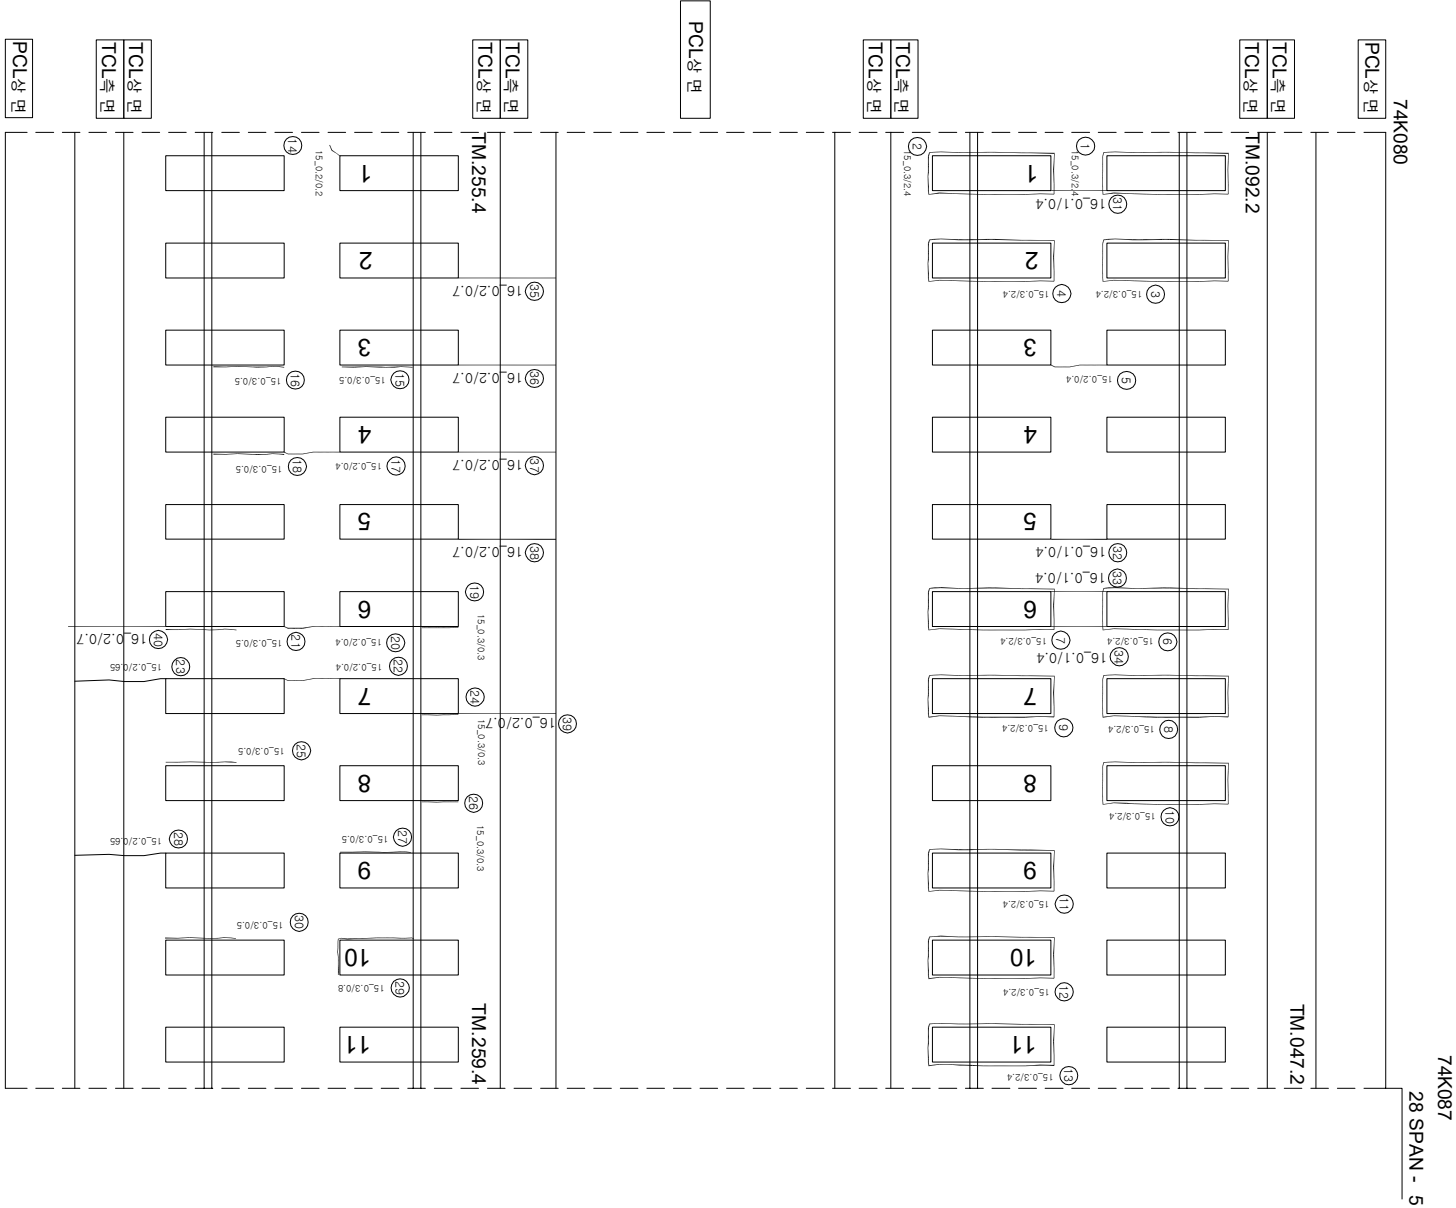

연번	내선	복	연장	비고	연번	내선	복	연장	비고
1	장계부 군열	0.3 mm	2.4 m	m	55				
2	장계부 군열	0.3 mm	2.4 m	m	56				
3	장계부 군열	0.3 mm	2.4 m	m	57				
4	장계부 군열	0.3 mm	2.4 m	m	58				
5	군열	0.2 mm	0.4 m	m	59				
6	장계부 군열	0.3 mm	2.4 m	m	60				
7	장계부 군열	0.3 mm	2.4 m	m	61				
8	장계부 군열	0.3 mm	2.4 m	m	62				
9	장계부 군열	0.3 mm	2.4 m	m	63				
10	장계부 군열	0.3 mm	2.4 m	m	64				
11	장계부 군열	0.3 mm	2.4 m	m	65				
12	장계부 군열	0.3 mm	2.4 m	m	66				
13	장계부 군열	0.3 mm	2.4 m	m	67				
14	군열	0.2 mm	0.2 m	m	68				
15	장계부 군열	0.3 mm	0.5 m	m	69				
16	장계부 군열	0.3 mm	0.5 m	m	70				
17	군열	0.2 mm	0.4 m	m	71				
18	장계부 군열	0.3 mm	0.5 m	m	72				
19	장계부 군열	0.3 mm	0.3 m	m	73				
20	군열	0.2 mm	0.4 m	m	74				
21	장계부 군열	0.3 mm	0.5 m	m	75				
22	군열	0.2 mm	0.4 m	m	76				
23	군열	0.2 mm	0.65 m	m	77				
24	장계부 군열	0.3 mm	0.3 m	m	78				
25	장계부 군열	0.3 mm	0.5 m	m	79				
26	장계부 군열	0.3 mm	0.3 m	m	80				
27	장계부 군열	0.3 mm	0.5 m	m	81				
28	군열	0.2 mm	0.65 m	m	82				
29	장계부 군열	0.3 mm	0.65 m	m	83				
30	장계부 군열	0.3 mm	0.8 m	m	84				
31	군열	0.1 mm	0.4 m	m	85				
32	군열	0.1 mm	0.4 m	m	86				
33	군열	0.1 mm	0.4 m	m	87				
34	군열	0.1 mm	0.4 m	m	88				
35	군열	0.2 mm	0.7 m	m	89				
36	군열	0.2 mm	0.7 m	m	90				
37	군열	0.2 mm	0.7 m	m	91				
38	군열	0.2 mm	0.7 m	m	92				
39	군열	0.2 mm	0.7 m	m	93				
40	군열	0.2 mm	0.7 m	m	94				
41					95				
42					96				
43					97				
44					98				
45					99				
46					100				
47					101				
48					102				
49					103				
50					104				
51					105				
52					106				
53					107				
54					108				

[illegible]