


호남고속선 축산교_148(74.123~74.129km, S30-2)

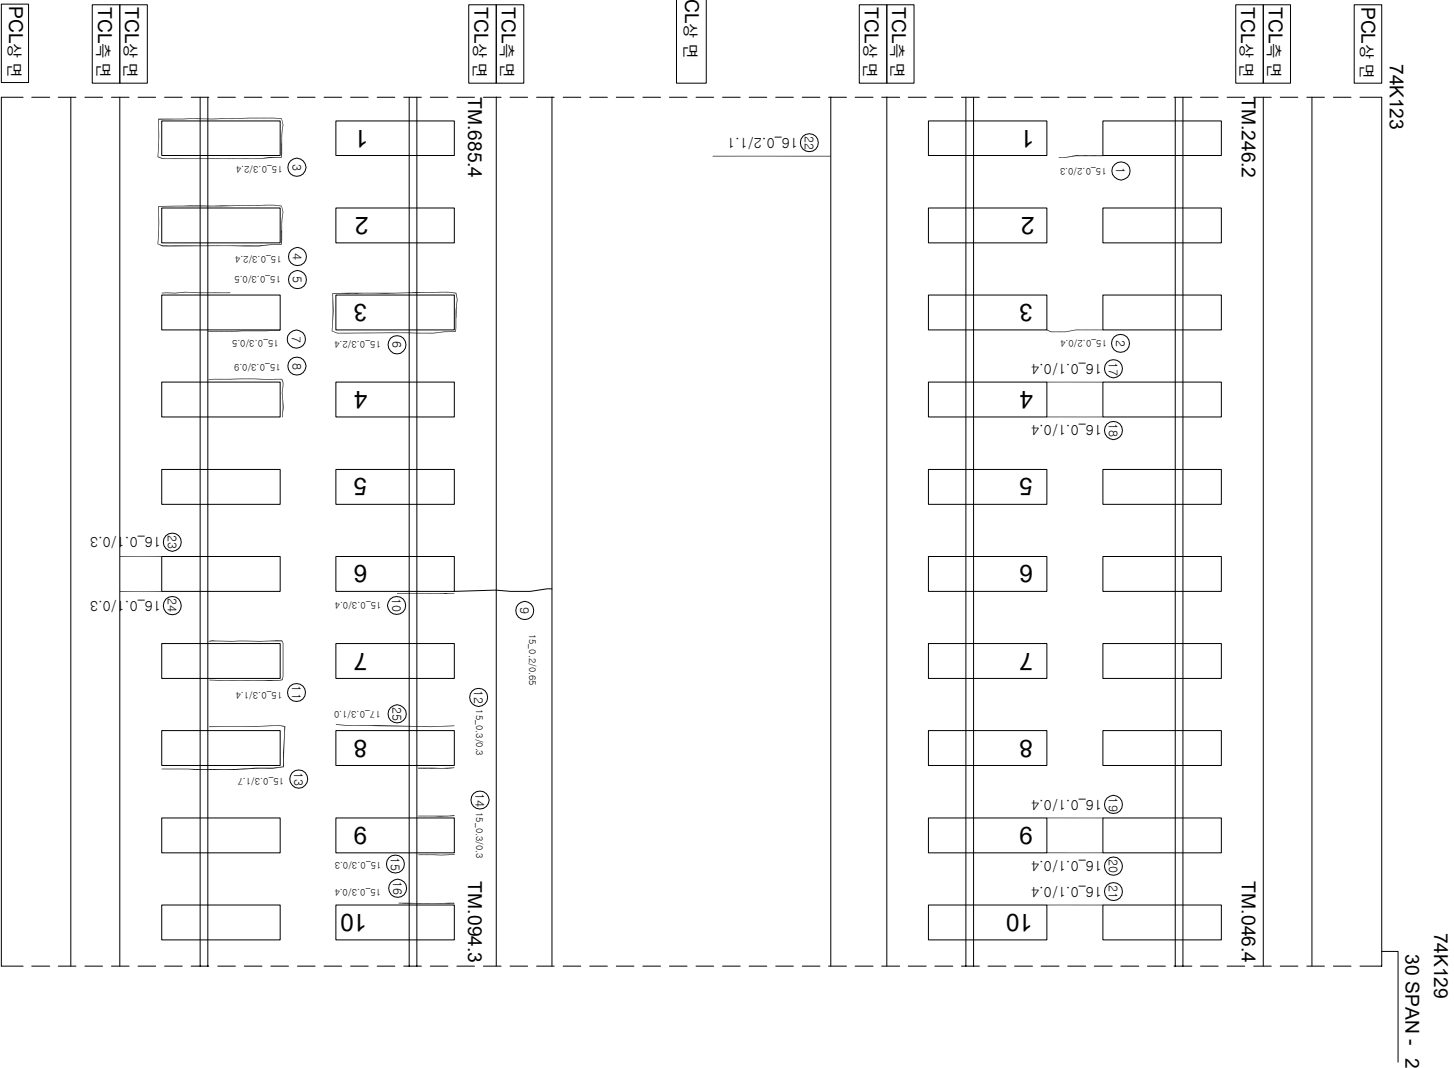

연번	순상	폭	연장	비고	연번	순상	폭	연장	비고
1	균열	0.2 mm	0.3 m		55				
2	균열	0.2 mm	0.4 m		56				
3	강재부 균열	0.3 mm	2.4 m		57				
4	강재부 균열	0.3 mm	2.4 m		58				
5	강재부 균열	0.3 mm	0.5 m		59				
6	강재부 균열	0.3 mm	2.4 m		60				
7	강재부 균열	0.3 mm	0.5 m		61				
8	강재부 균열	0.3 mm	0.6 m		62				
9	균열	0.2 mm	0.65 m		63				
10	강재부 균열	0.3 mm	0.4 m		64				
11	강재부 균열	0.3 mm	1.4 m		65				
12	강재부 균열	0.3 mm	0.3 m		66				
13	강재부 균열	0.3 mm	1.7 m		67				
14	강재부 균열	0.3 mm	0.3 m		68				
15	강재부 균열	0.3 mm	0.3 m		69				
16	강재부 균열	0.3 mm	0.4 m		70				
17	균열	0.1 mm	0.4 m		71				
18	균열	0.1 mm	0.4 m		72				
19	균열	0.1 mm	0.4 m		73				
20	균열	0.1 mm	0.4 m		74				
21	균열	0.1 mm	0.4 m		75				
22	균열	0.2 mm	1.1 m		76				
23	균열	0.1 mm	0.3 m		77				
24	균열	0.1 mm	0.3 m		78				
25	강재부 균열	0.3 mm	1.0 m	신규	79				
26					80				
27					81				
28					82				
29					83				
30					84				
31					85				
32					86				
33					87				
34					88				
35					89				
36					90				
37					91				
38					92				
39					93				
40					94				
41					95				
42					96				
43					97				
44					98				
45					99				
46					100				
47					101				
48					102				
49					103				
50					104				
51					105				
52					106				
53					107				
54					108				