


화남고속선 죽산교-151(74.141~74.147km, S30-5)

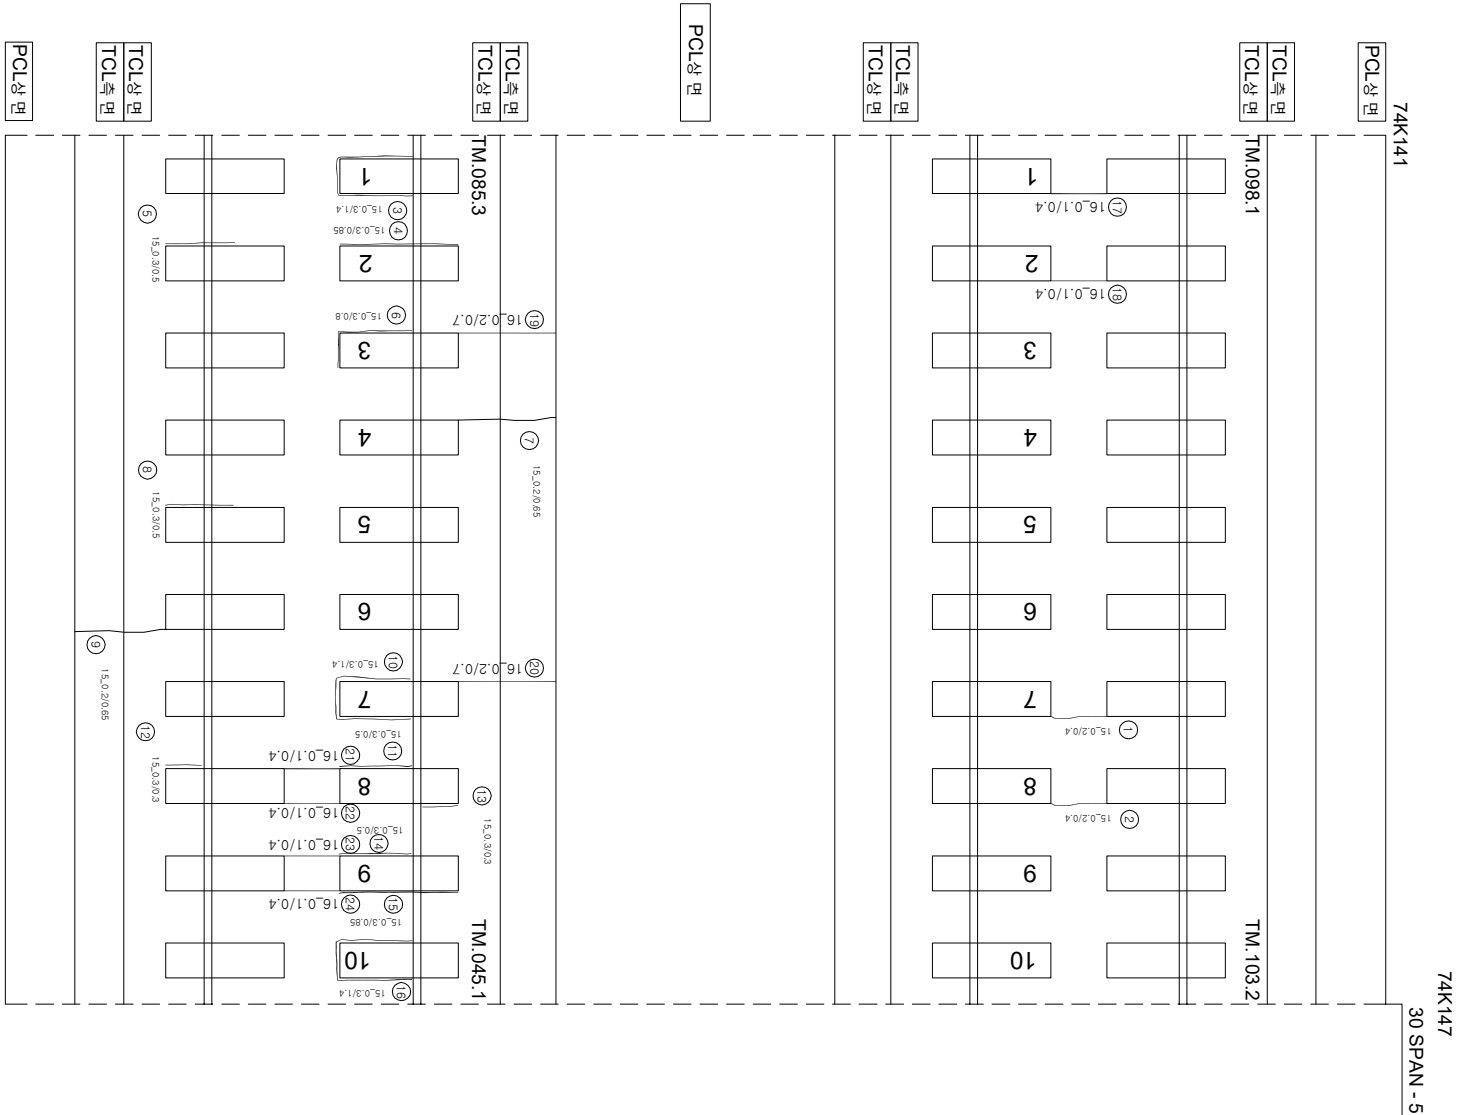

연번	번호	산상	폭	연장	비고	연번	번호	산상	폭	연장	비고
1	군열	0.2	mm	0.4	m	55					
2	군열	0.2	mm	0.4	m	56					
3	경계부 군열	0.3	mm	1.4	m	57					
4	경계부 군열	0.3	mm	0.85	m	58					
5	경계부 군열	0.3	mm	0.5	m	59					
6	경계부 군열	0.3	mm	0.8	m	60					
7	군열	0.2	mm	0.65	m	61					
8	경계부 군열	0.3	mm	0.5	m	62					
9	군열	0.2	mm	0.65	m	63					
10	경계부 군열	0.3	mm	1.4	m	64					
11	경계부 군열	0.3	mm	0.5	m	65					
12	경계부 군열	0.3	mm	0.3	m	66					
13	경계부 군열	0.3	mm	0.3	m	67					
14	경계부 군열	0.3	mm	0.5	m	68					
15	경계부 군열	0.3	mm	0.85	m	69					
16	경계부 군열	0.3	mm	1.4	m	70					
17	군열	0.1	mm	0.4	m	71					
18	군열	0.1	mm	0.4	m	72					
19	군열	0.2	mm	0.7	m	73					
20	군열	0.1	mm	0.4	m	74					
21	군열	0.1	mm	0.4	m	75					
22	군열	0.1	mm	0.4	m	76					
23	군열	0.1	mm	0.4	m	77					
24						78					
25						79					
26						80					
54						108					

아
0

(아
오)

12월 04일

(양행)

시	행	사	영	역	영	영	역	사	과		영	아	지	단	지	지	
									계	입	
KORAIL KOREA RAILROAD	한국철도공사	2017년도 호남고속선 오송-광주승정간 콘크리트케도 점경영역						(주) 한국구조물안전연구원 (주) 한국도로안전연구원 (재) 한국건설품질연구원	이 부영	간윤강 김경기 문은석				0220 (0.3m이하 : 흑석) 0420 (0.3m초과 0.5m이하 : 황석) 0620 (0.5m초과 1.0m이하 : 적석) 1020 (1.0m이상 : 분출석)	점목도상분리 망상 박리,박락,표손 백태	0.5g 시공이음분리,층분리	