


호남고속선 죽산교-153(74.153~74.159km, S31-2)

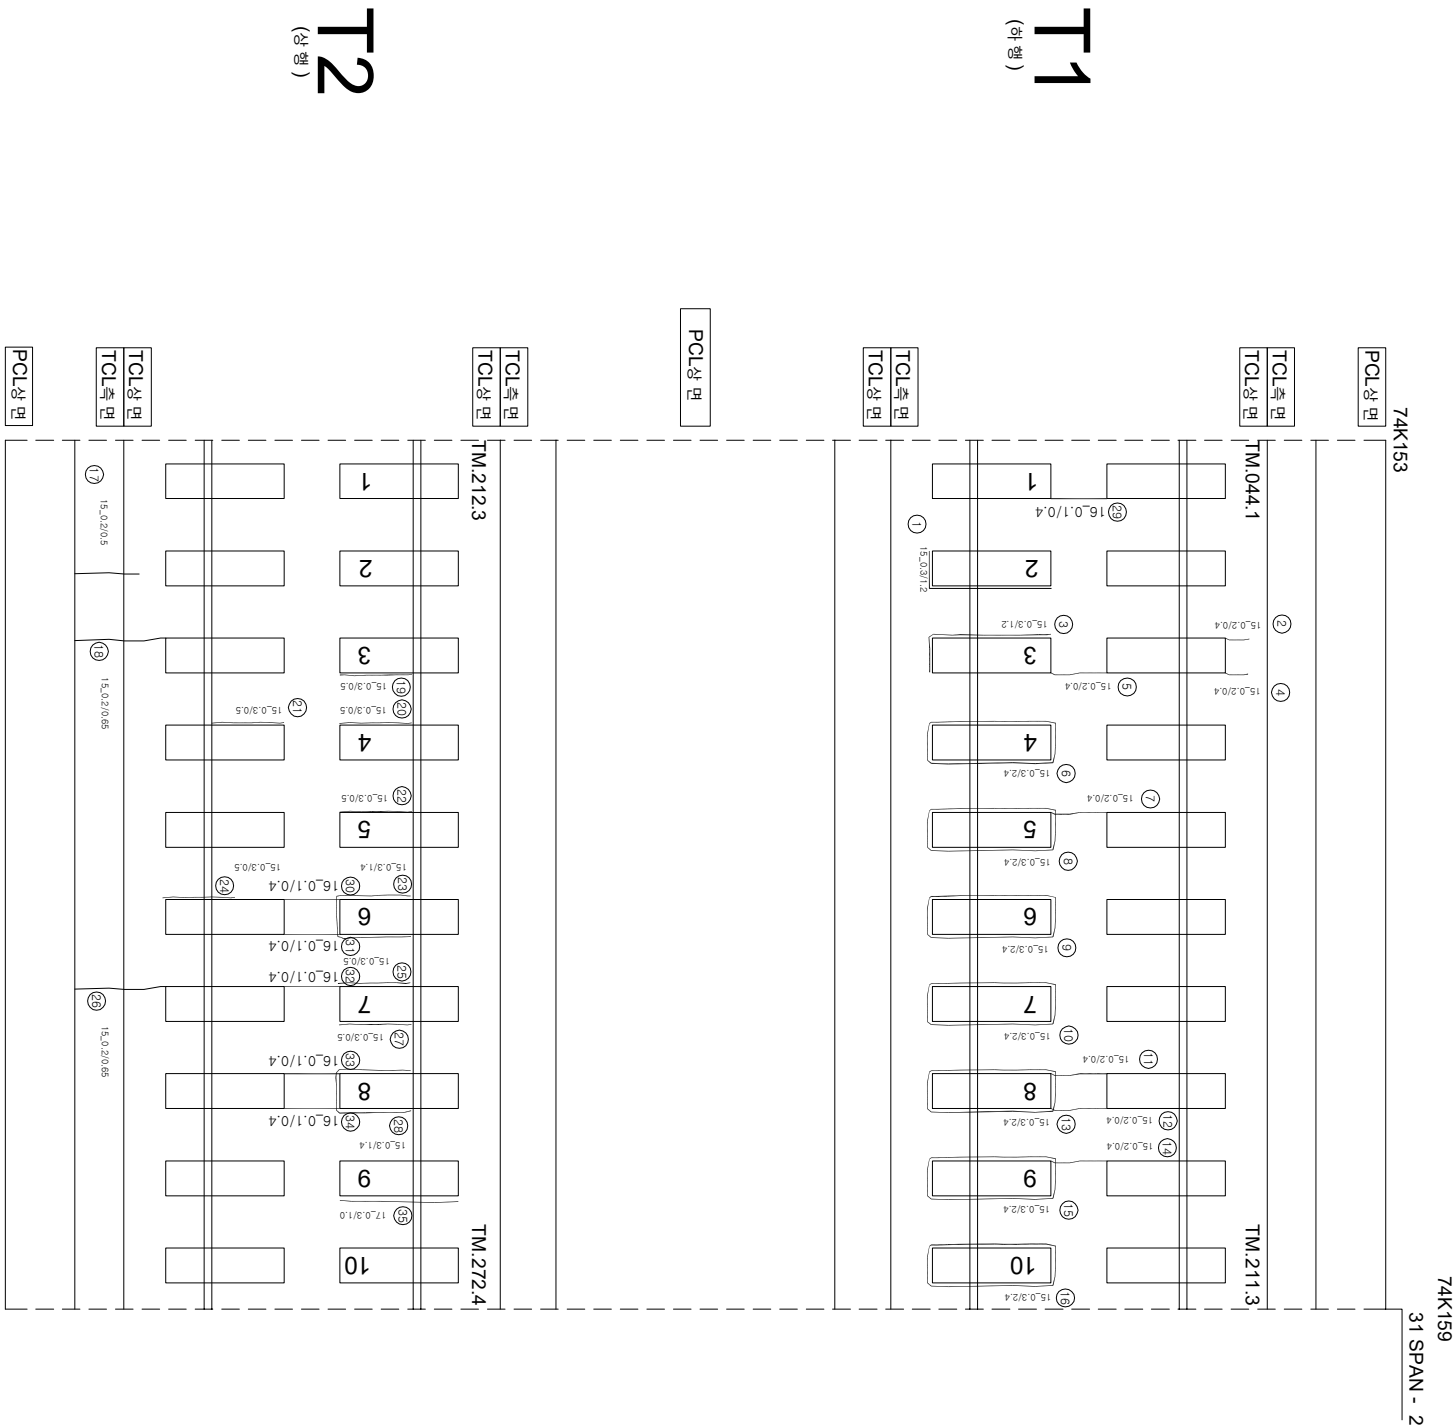

연번	내선	복	연장	비고	연번	내선	복	연장	비고
1	장계부 군열	0.3 mm	1.2 m	m	55				
2	군열	0.2 mm	0.4 m		56				
3	장계부 군열	0.3 mm	1.2 m		57				
4	군열	0.2 mm	0.4 m		58				
5	군열	0.2 mm	0.4 m		59				
6	장계부 군열	0.3 mm	2.4 m	m	60				
7	군열	0.2 mm	0.4 m		61				
8	장계부 군열	0.3 mm	2.4 m	m	62				
9	장계부 군열	0.3 mm	2.4 m		63				
10	장계부 군열	0.3 mm	2.4 m	m	64				
11	군열	0.2 mm	0.4 m		65				
12	군열	0.2 mm	0.4 m		66				
13	장계부 군열	0.3 mm	2.4 m	m	67				
14	군열	0.2 mm	0.4 m		68				
15	장계부 군열	0.3 mm	2.4 m	m	69				
16	장계부 군열	0.3 mm	2.4 m	m	70				
17	군열	0.2 mm	0.5 m	m	71				
18	군열	0.2 mm	0.65 m	m	72				
19	장계부 군열	0.3 mm	0.5 m	m	73				
20	장계부 군열	0.3 mm	0.5 m	m	74				
21	장계부 군열	0.3 mm	0.5 m	m	75				
22	장계부 군열	0.3 mm	0.5 m	m	76				
23	장계부 군열	0.3 mm	1.4 m	m	77				
24	장계부 군열	0.3 mm	0.5 m	m	78				
25	장계부 군열	0.3 mm	0.5 m	m	79				
26	군열	0.3 mm	0.5 m	m	80				
27	장계부 군열	0.2 mm	0.65 m	m	81				
28	장계부 군열	0.3 mm	1.4 m	m	82				
29	군열	0.1 mm	0.4 m	m	83				
30	군열	0.1 mm	0.4 m	m	84				
31	군열	0.1 mm	0.4 m	m	85				
32	군열	0.1 mm	0.4 m	m	86				
33	군열	0.1 mm	0.4 m		87				
34	군열	0.1 mm	0.4 m	m	88				
35	장계부 군열	0.3 mm	2.0 m	m	89				
36					90				
37					91				
38					92				
39					93				
40					94				
41					95				
42					96				
43					97				
44					98				
45					99				
46					100				
47					101				
48					102				
49					103				
50					104				
51					105				
52					106				
53					107				
54					108				

시	행	사	영	역	영	영	역	사	과		장	아	지	단	지	지	지				
									계	업								업	지		
KORAIL KOREA RAILROAD	한국철도공사	2017년도 호남고속선 오송-광주승정간 콘크리트캐도 점검용역						(주) 한국구조물안전연구원 (주) 한국국토안전연구원 (재) 한국건설품질연구원	이 부영	간 윤강 김 경 기 문 윤 석 기				0220 (0.3mm이하 : 흑색) 0420 (0.3mm초과 0.5mm이하 : 황색) 0620 (0.5mm초과 1.0mm미만 : 적색) 1020 (1.0mm이상 : 분홍색)	점목도상판리 망상 박리,박락,표손 백태						