


화남고속선 죽산교-160(74.195~74.201km, S32-4)

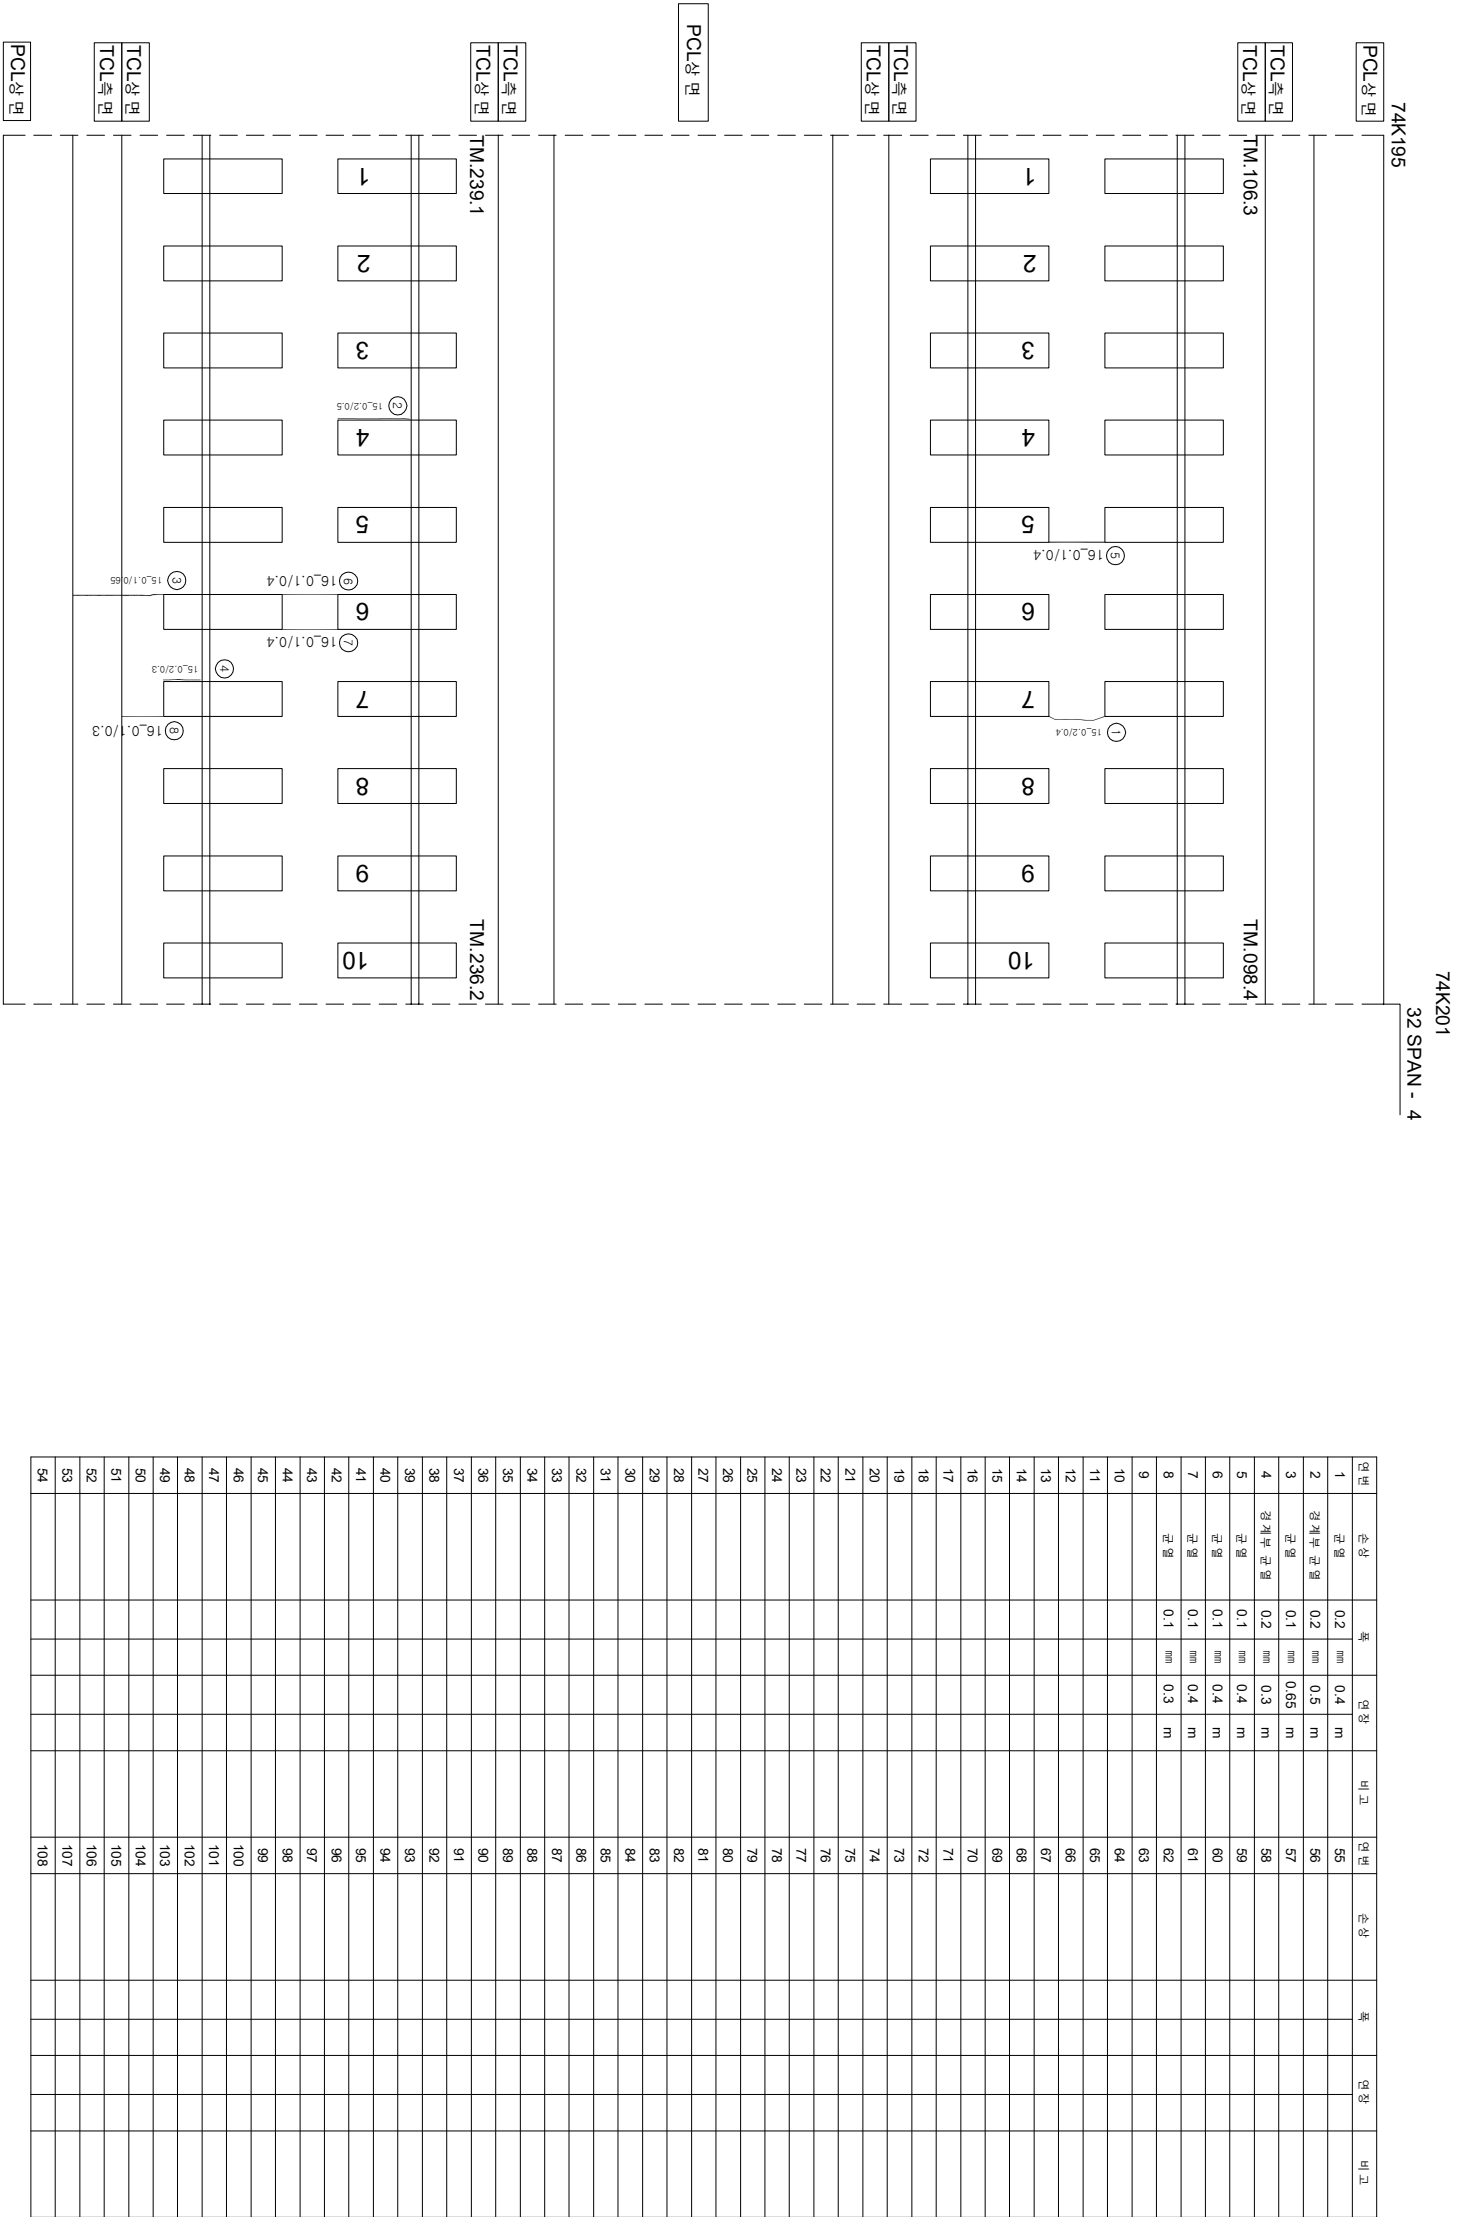

시	행	사	영	역	영	영	역	사	과		영	아	지	단	지	지	지			
									계	입										
KORAIL KOREA RAILROAD	한국철도공사	2017년도 호남고속선 오송-광주승정간 콘크리트캐도 점검용역						(주) 한국구조물안전연구원 (주) 한국국토안전연구원 (재) 한국건설품질연구원	이 부영	간 원 강 김 경 기 문 원 석 기	영									
																		0220 (0.3mm이하 : 흑색)	한목도상판리	재료판리
																		0420 (0.3mm초과 0.5mm이하 : 황색)	양상	철근노출
																		0620 (0.5mm초과 1.0mm미만 : 적색)	박리, 박락, 파손	누수, 음압부
																		1020 (1.0mm이상 : 분홍색)	백태	시공이음판리, 종판리