


호남고속선 죽산교_165(74.225~74.231km, S33-4)

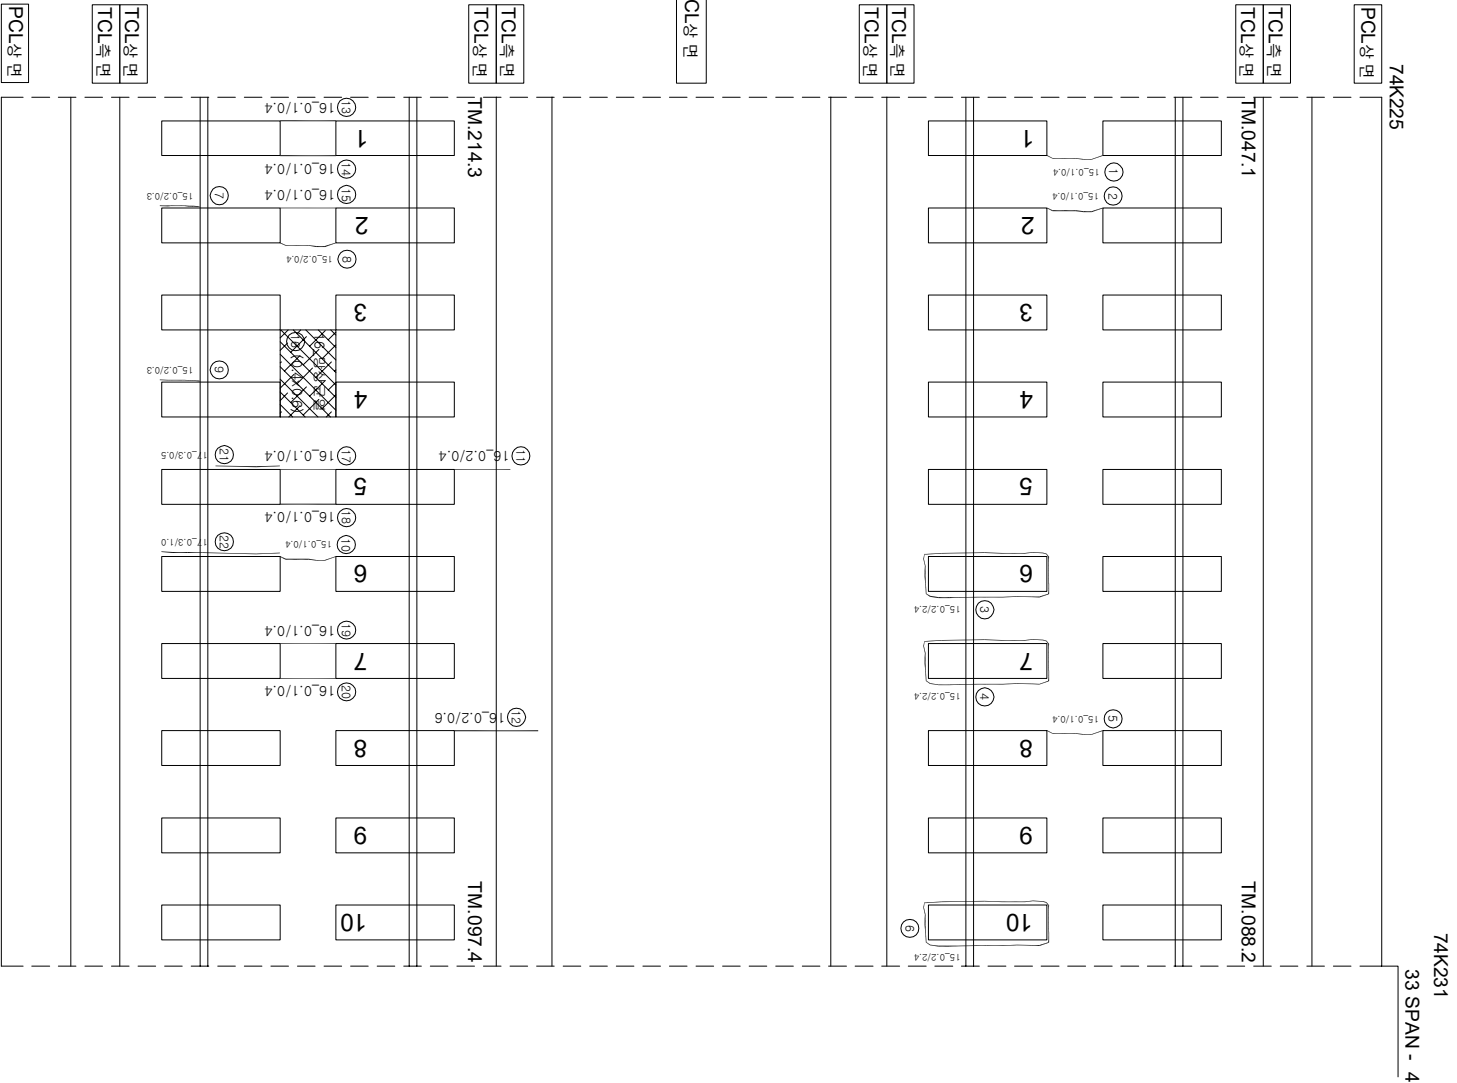

연번	순상	폭	연장	비고	연번	순상	폭	연장	비고
1	균열	0.1 mm	0.4 m		55				
2	균열	0.1 mm	0.4 m		56				
3	경계부 균열	0.2 mm	2.4 m		57				
4	경계부 균열	0.2 mm	2.4 m		58				
5	균열	0.1 mm	0.4 m		59				
6	경계부 균열	0.2 mm	2.4 m		60				
7	경계부 균열	0.2 mm	0.3 m		61				
8	균열	0.2 mm	0.4 m		62				
9	경계부 균열	0.2 mm	0.3 m		63				
10	균열	0.1 mm	0.4 m		64				
11	균열	0.2 mm	0.4 m		65				
12	균열	0.2 mm	0.6 m		66				
13	균열	0.1 mm	0.4 m		67				
14	균열	0.1 mm	0.4 m		68				
15	균열	0.1 mm	0.4 m		69				
16	정상균열	0.4 mm	0.6 m		70				
17	균열	0.1 mm	0.4 m		71				
18	균열	0.1 mm	0.4 m		72				
19	균열	0.1 mm	0.4 m		73				
20	균열	0.1 mm	0.4 m		74				
21	경계부 균열	0.3 mm	0.5 m	신구	75				
22	경계부 균열	0.3 mm	1.0 m	신구	76				
23					77				
24					78				
25					79				
54					108				