


호남고속선 죽산교-169(74.251~74.258km, S34-3)

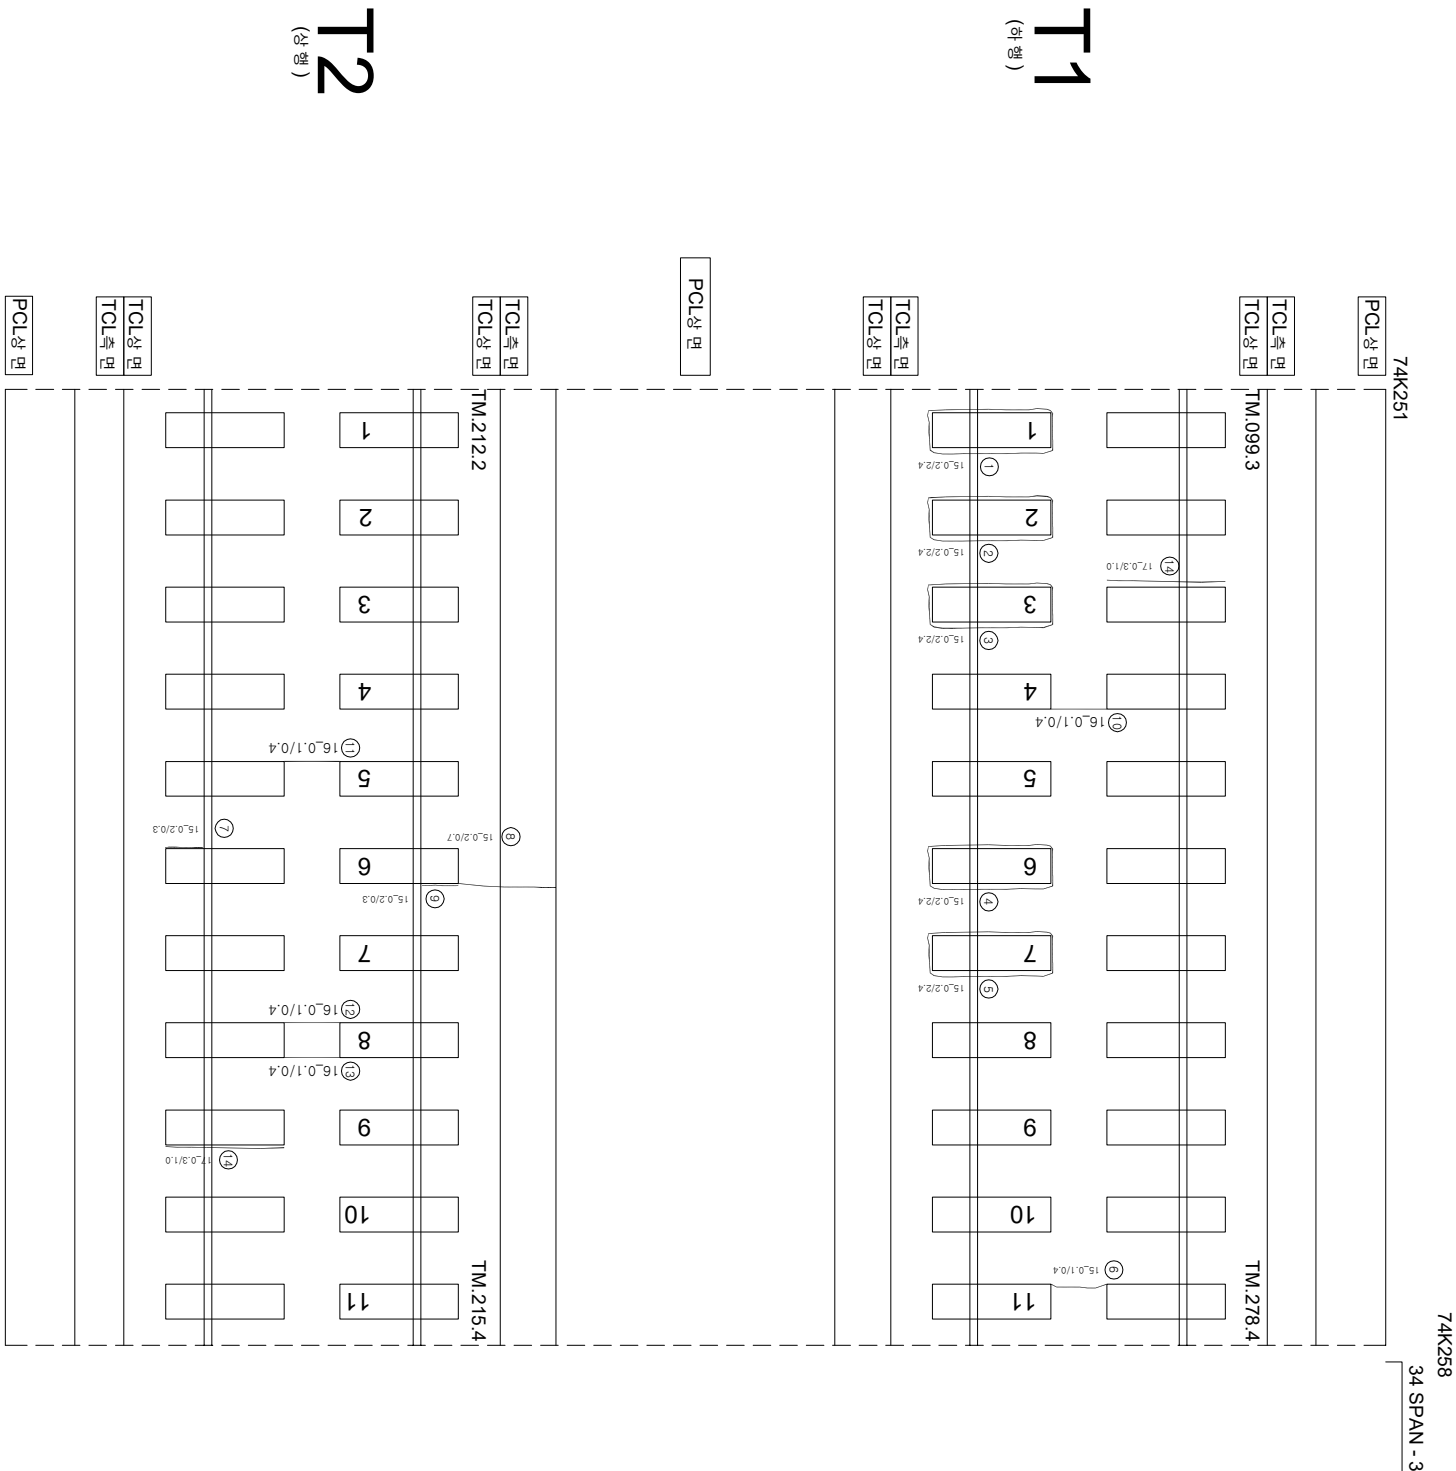

연번	내선	폭	연장	비고	연번	내선	폭	연장	비고
1	경계부 군열	0.2 mm	2.4 m		55				
2	경계부 군열	0.2 mm	2.4 m		56				
3	경계부 군열	0.2 mm	2.4 m		57				
4	경계부 군열	0.2 mm	2.4 m		58				
5	경계부 군열	0.2 mm	2.4 m		59				
6	군열	0.1 mm	0.4 m		60				
7	경계부 군열	0.2 mm	0.3 m		61				
8	군열	0.2 mm	0.7 m		62				
9	경계부 군열	0.2 mm	0.3 m		63				
10	군열	0.1 mm	0.4 m		64				
11	군열	0.1 mm	0.4 m		65				
12	군열	0.1 mm	0.4 m		66				
13	군열	0.1 mm	0.4 m		67				
14	경계부 군열	0.3 mm	1.0 m	신규	68				
15					69				
16					70				
17					71				
54					108				

시	행 사	영 역	영 역	영 역	사	과		장	아	지	단			
						계	업							
KORAIL KOREA RAILROAD	한국철도공사	2017년도 호남고속선 오송-광주승정간 콘크리트케도 점검공역	(주) 한국구조물안전연구원 (주) 한국국토안전연구원 (재) 한국건설품질연구원	이 부영	김 원 강 김 경 기 문 윤 석	0220	0.3mm이하 : 흑색)	한목도상판리	채료분리					