


호남고속선 죽산교_173(74.279~74.286km, S35-2)

74K279

74K286

35 SPAN - 2

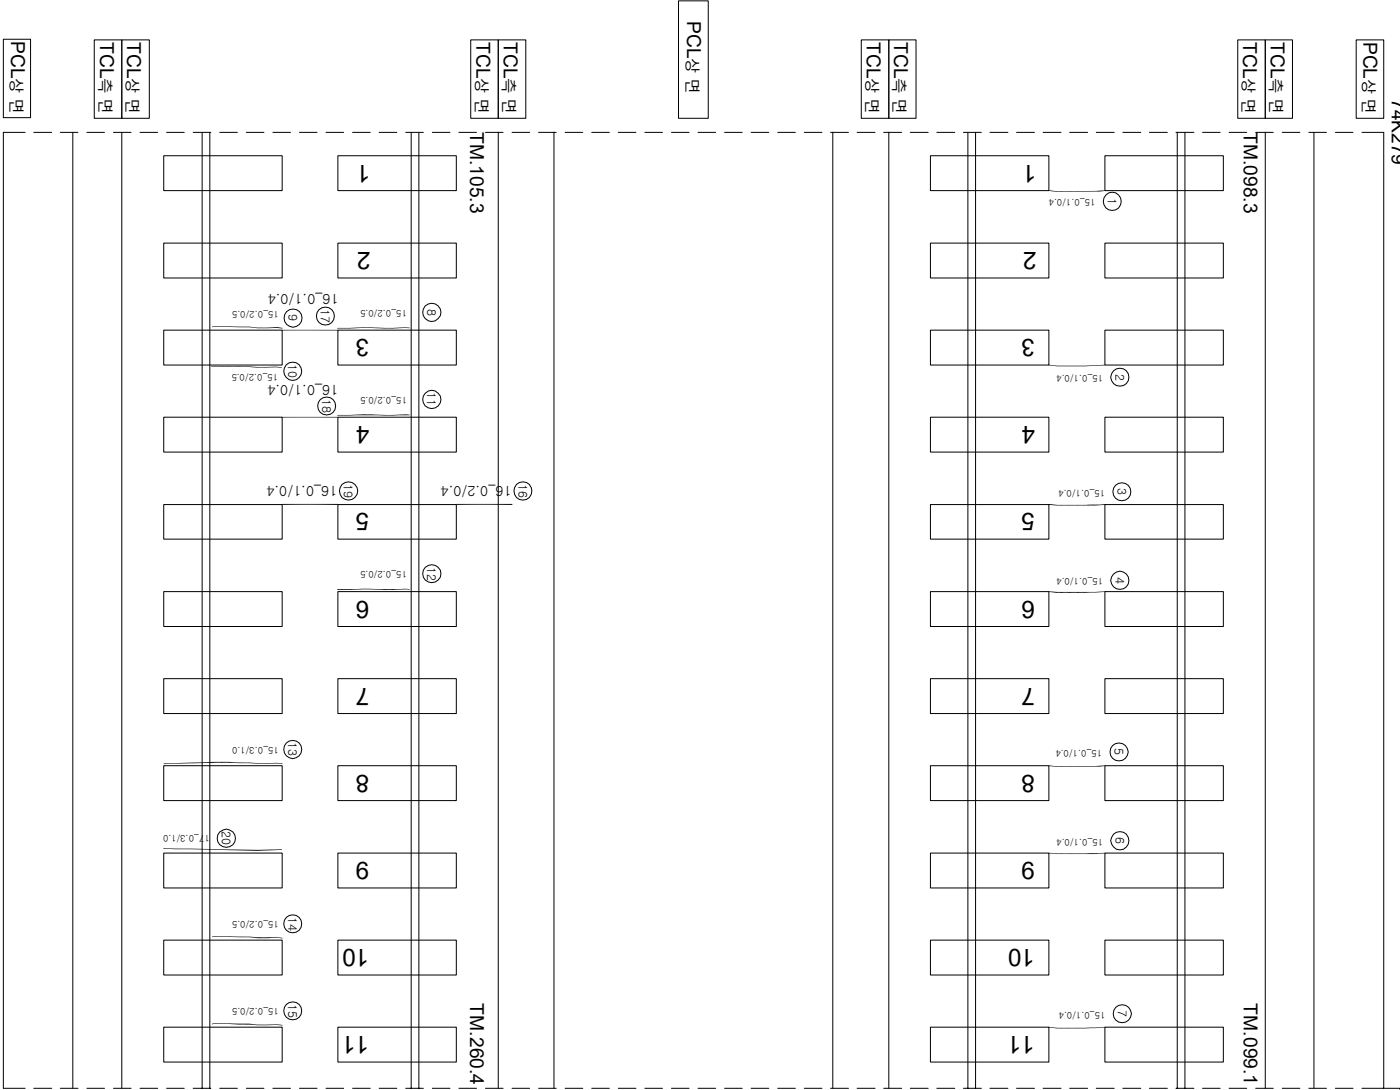

연번	순상	폭	연장	비고	연번	순상	폭	연장	비고
1	균열	0.1 mm	0.4 m		55				
2	균열	0.1 mm	0.4 m		56				
3	균열	0.1 mm	0.4 m		57				
4	균열	0.1 mm	0.4 m		58				
5	균열	0.1 mm	0.4 m		59				
6	균열	0.1 mm	0.4 m		60				
7	균열	0.1 mm	0.4 m		61				
8	경계부 균열	0.2 mm	0.5 m		62				
9	경계부 균열	0.2 mm	0.5 m		63				
10	경계부 균열	0.2 mm	0.5 m		64				
11	경계부 균열	0.2 mm	0.5 m		65				
12	경계부 균열	0.2 mm	0.5 m		66				
13	경계부 균열	0.3 mm	1.0 m	폭, 길이 증가	67				
14	경계부 균열	0.2 mm	0.5 m		68				
15	경계부 균열	0.2 mm	0.5 m		69				
16	균열	0.2 mm	0.4 m		70				
17	균열	0.1 mm	0.4 m		71				
18	균열	0.1 mm	0.4 m		72				
19	균열	0.1 mm	0.4 m		73				
20	경계부 균열	0.3 mm	1.0 m	신규	74				
21					75				
22					76				
23					77				
54					108				

T1
(하행)

T2
(상행)