


화남고속선 죽산교-181(74.335~74.342km, S36-5)

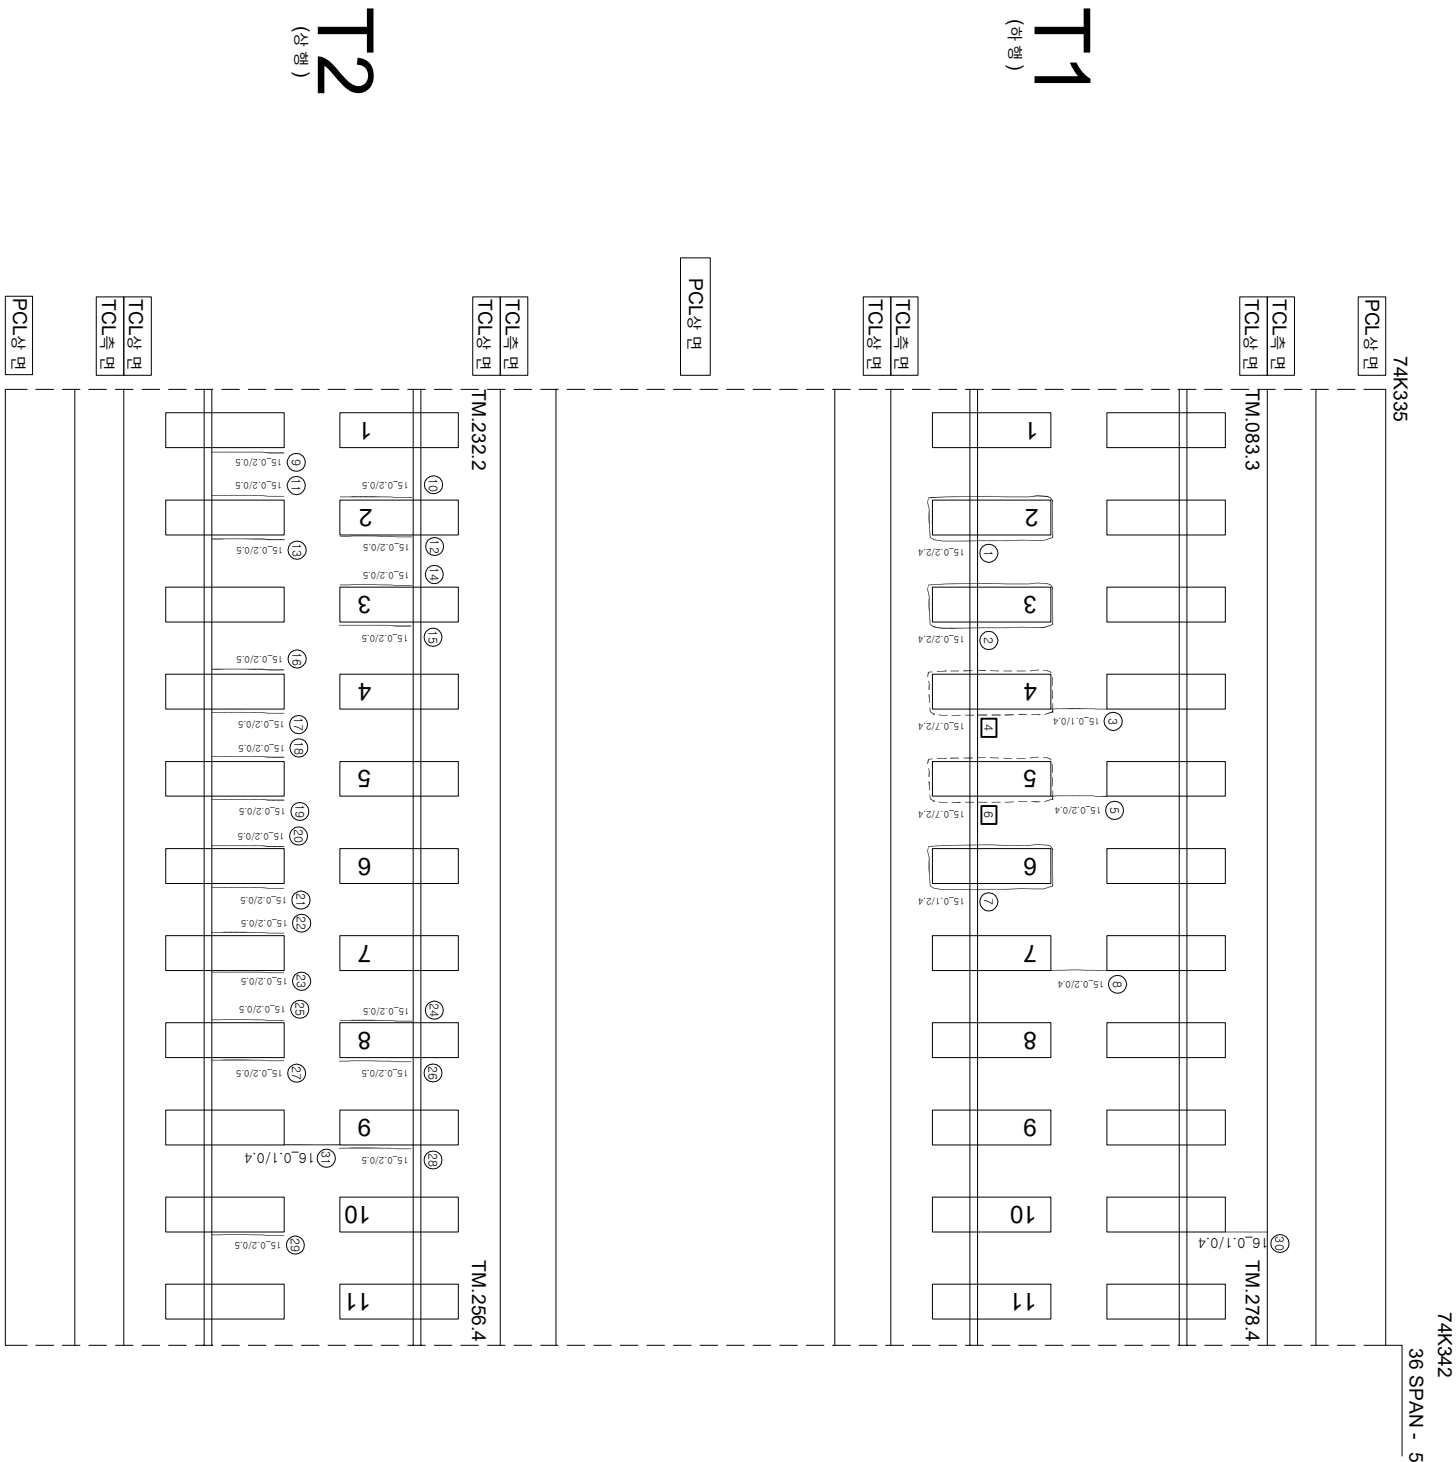

연번	내선	복	연장	비고	연번	내선	복	연장	비고
1	장계부 군열	02 mm	2.4 m		55				
2	장계부 군열	02 mm	2.4 m		56				
3	군열	01 mm	0.4 m		57				
4	장계부 군열	07 mm	2.4 m	2017년도 보수	58				
5	군열	02 mm	0.4 m		59				
6	장계부 군열	07 mm	2.4 m	2017년도 보수	60				
7	장계부 군열	01 mm	2.4 m		61				
8	군열	02 mm	0.4 m		62				
9	군열	02 mm	0.5 m		63				
10	장계부 군열	02 mm	0.5 m		64				
11	장계부 군열	02 mm	0.5 m		65				
12	장계부 군열	02 mm	0.5 m		66				
13	장계부 군열	02 mm	0.5 m		67				
14	장계부 군열	02 mm	0.5 m		68				
15	장계부 군열	02 mm	0.5 m		69				
16	장계부 군열	02 mm	0.5 m		70				
17	장계부 군열	02 mm	0.5 m		71				
18	장계부 군열	02 mm	0.5 m		72				
19	장계부 군열	02 mm	0.5 m		73				
20	장계부 군열	02 mm	0.5 m		74				
21	장계부 군열	02 mm	0.5 m		75				
22	장계부 군열	02 mm	0.5 m		76				
23	장계부 군열	02 mm	0.5 m		77				
24	장계부 군열	02 mm	0.5 m		78				
25	장계부 군열	02 mm	0.5 m		79				
26	장계부 군열	02 mm	0.5 m		80				
27	장계부 군열	02 mm	0.5 m		81				
28	장계부 군열	02 mm	0.5 m		82				
29	장계부 군열	02 mm	0.5 m		83				
30	군열	01 mm	0.4 m		84				
31	군열	01 mm	0.4 m		85				
32					86				
33					87				
34					88				
35					89				
36					90				
37					91				
38					92				
39					93				
40					94				
41					95				
42					96				
43					97				
44					98				
45					99				
46					100				
47					101				
48					102				
49					103				
50					104				
51					105				
52					106				
53					107				
54					108				

[illegible]