


호남고속선 죽산교_184(74.356~74.363km, S37-3)

74K356

74K363

37 SPAN - 3

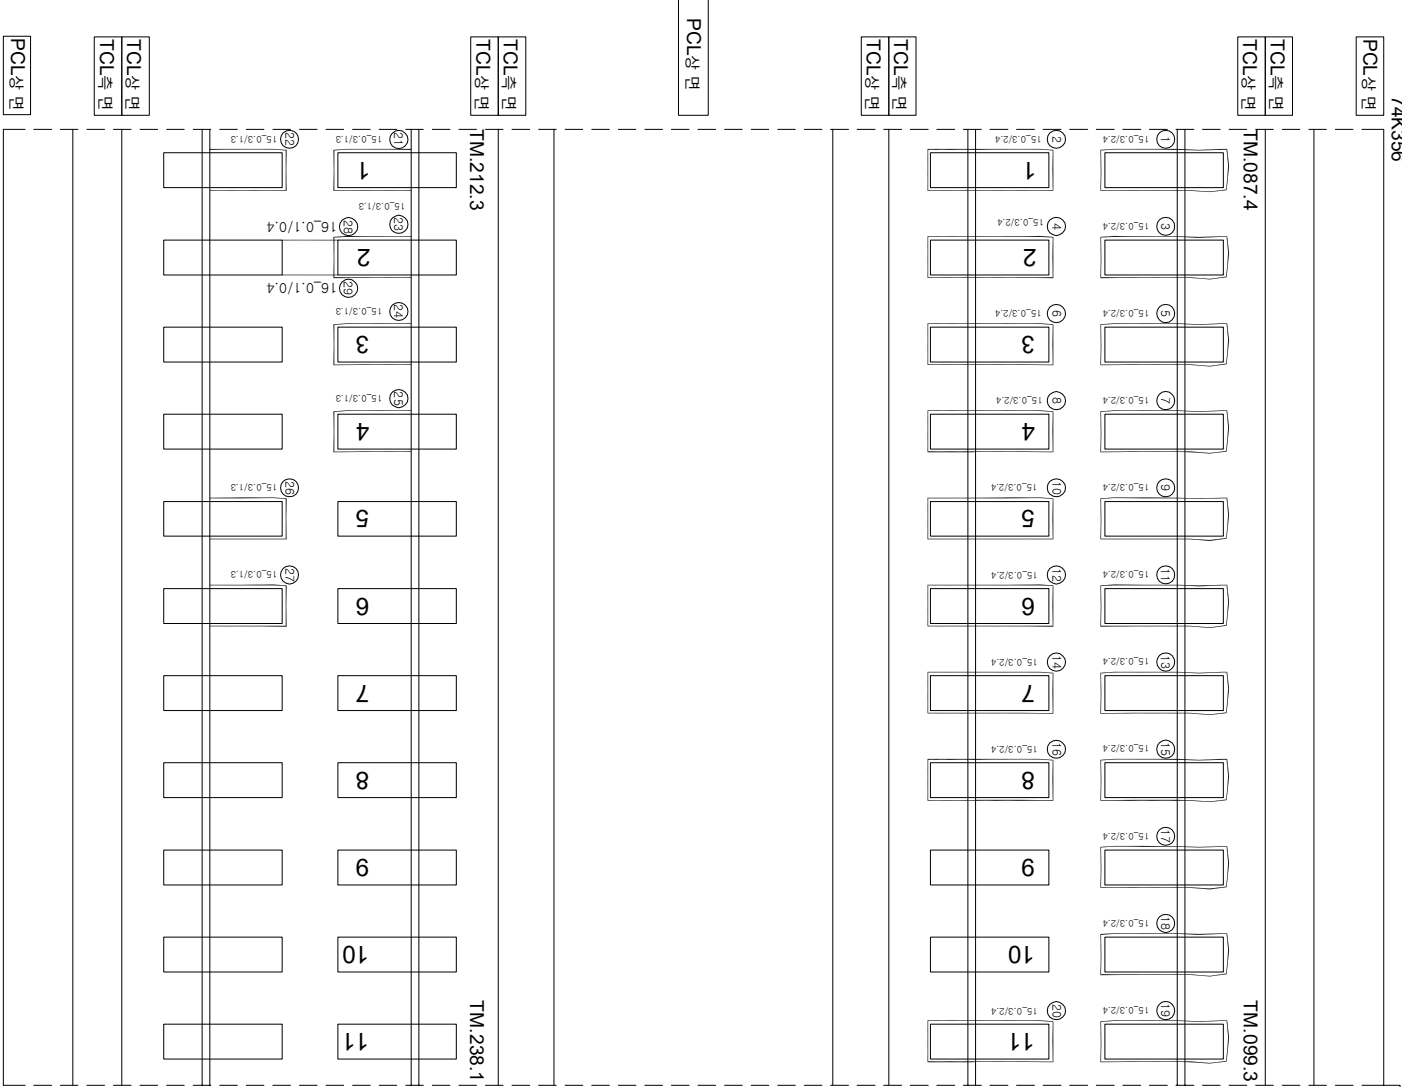

연번	순상	폭	연장	비고	연번	순상	폭	연장	비고
1	강제부 균열 0.3 mm	2.4 m			55				
2	강제부 균열 0.3 mm	2.4 m			56				
3	강제부 균열 0.3 mm	2.4 m			57				
4	강제부 균열 0.3 mm	2.4 m			58				
5	강제부 균열 0.3 mm	2.4 m			59				
6	강제부 균열 0.3 mm	2.4 m			60				
7	강제부 균열 0.3 mm	2.4 m			61				
8	강제부 균열 0.3 mm	2.4 m			62				
9	강제부 균열 0.3 mm	2.4 m			63				
10	강제부 균열 0.3 mm	2.4 m			64				
11	강제부 균열 0.3 mm	2.4 m			65				
12	강제부 균열 0.3 mm	2.4 m			66				
13	강제부 균열 0.3 mm	2.4 m			67				
14	강제부 균열 0.3 mm	2.4 m			68				
15	강제부 균열 0.3 mm	2.4 m			69				
16	강제부 균열 0.3 mm	2.4 m			70				
17	강제부 균열 0.3 mm	2.4 m			71				
18	강제부 균열 0.3 mm	2.4 m			72				
19	강제부 균열 0.3 mm	2.4 m			73				
20	강제부 균열 0.3 mm	2.4 m			74				
21	강제부 균열 0.3 mm	1.3 m			75				
22	강제부 균열 0.3 mm	1.3 m			76				
23	강제부 균열 0.3 mm	1.3 m			77				
24	강제부 균열 0.3 mm	1.3 m			78				
25	강제부 균열 0.3 mm	1.3 m			79				
26	강제부 균열 0.3 mm	1.3 m			80				
27	강제부 균열 0.3 mm	1.3 m			81				
28	균열 0.1 mm	0.4 m			82				
29	균열 0.1 mm	0.4 m			83				
30					84				
31					85				
32					86				
33					87				
34					88				
35					89				
36					90				
37					91				
38					92				
39					93				
40					94				
41					95				
42					96				
43					97				
44					98				
45					99				
46					100				
47					101				
48					102				
49					103				
50					104				
51					105				
52					106				
53					107				
54					108				

