


호남고속선 축산교_188(74.384~74.391km, S38-2)

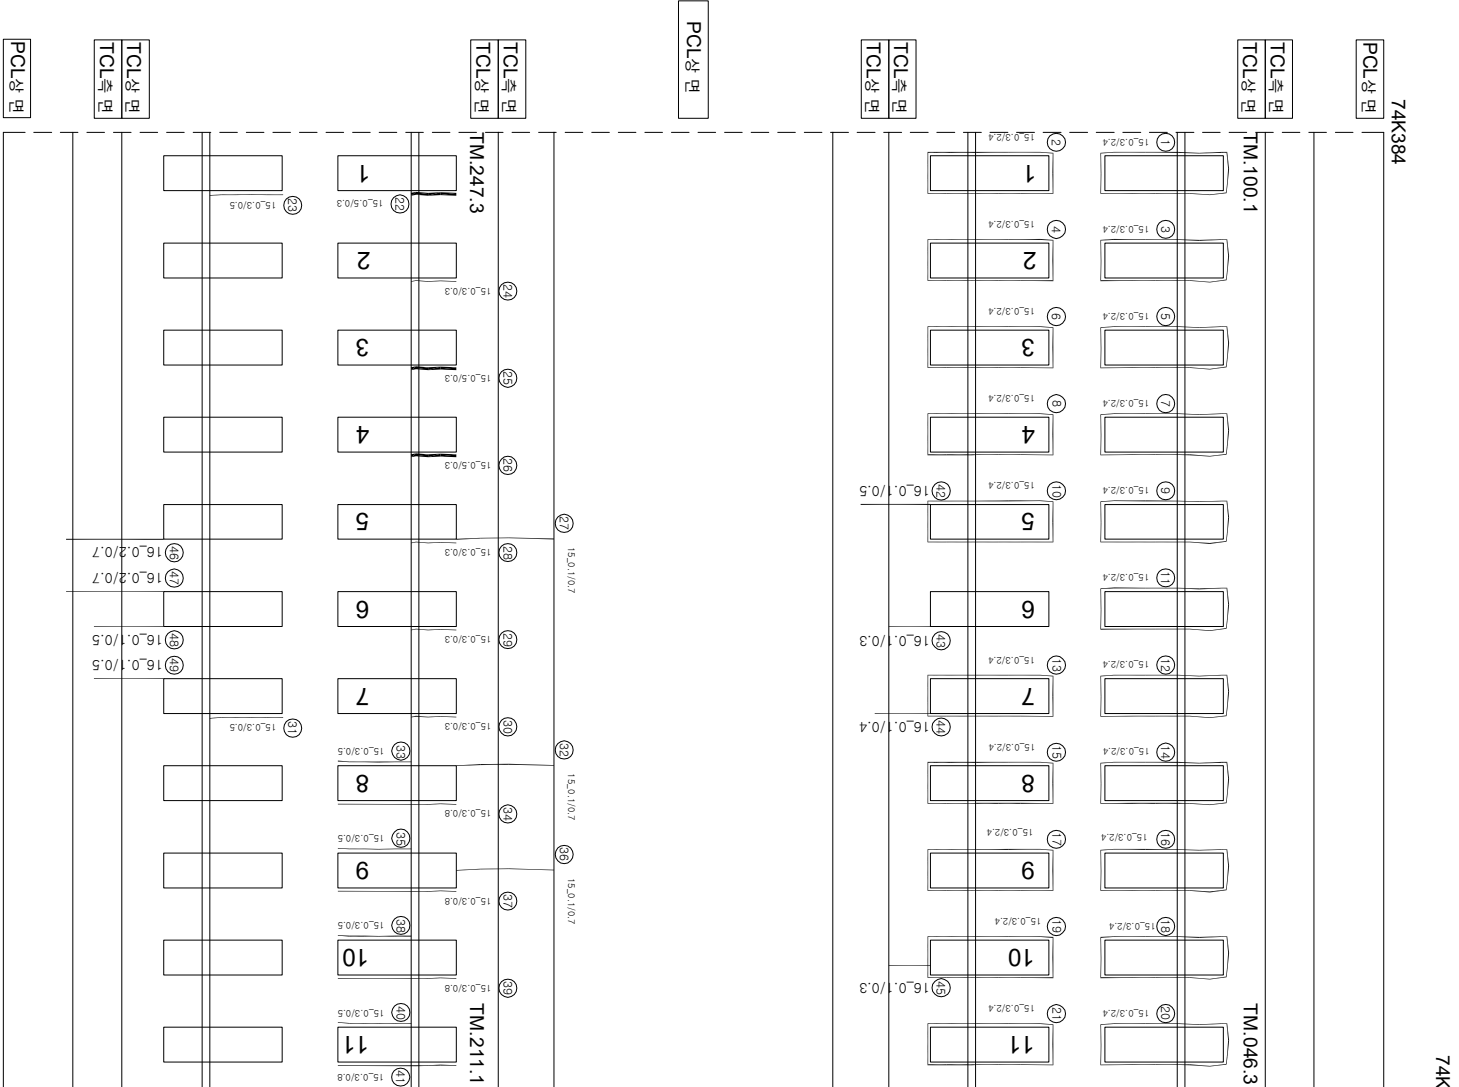

연번	순상	폭	연장	비고	연번	순상	폭	연장	비고
1	경계부 균열 0.3 mm	2.4 m		55					
2	경계부 균열 0.3 mm	2.4 m		56					
3	경계부 균열 0.3 mm	2.4 m		57					
4	경계부 균열 0.3 mm	2.4 m		58					
5	경계부 균열 0.3 mm	2.4 m		59					
6	경계부 균열 0.3 mm	2.4 m		60					
7	경계부 균열 0.3 mm	2.4 m		61					
8	경계부 균열 0.3 mm	2.4 m		62					
9	경계부 균열 0.3 mm	2.4 m		63					
10	경계부 균열 0.3 mm	2.4 m		64					
11	경계부 균열 0.3 mm	2.4 m		65					
12	경계부 균열 0.3 mm	2.4 m		66					
13	경계부 균열 0.3 mm	2.4 m		67					
14	경계부 균열 0.3 mm	2.4 m		68					
15	경계부 균열 0.3 mm	2.4 m		69					
16	경계부 균열 0.3 mm	2.4 m		70					
17	경계부 균열 0.3 mm	2.4 m		71					
18	경계부 균열 0.3 mm	2.4 m		72					
19	경계부 균열 0.3 mm	2.4 m		73					
20	경계부 균열 0.3 mm	2.4 m		74					
21	경계부 균열 0.3 mm	2.4 m		75					
22	경계부 균열 0.5 mm	0.3 m		76					
23	경계부 균열 0.3 mm	0.5 m		77					
24	경계부 균열 0.3 mm	3 m		78					
25	경계부 균열 0.5 mm	0.3 m		79					
26	경계부 균열 0.5 mm	0.3 m		80					
27	균열 0.1 mm	0.7 m		81					
28	경계부 균열 0.3 mm	0.3 m		82					
29	경계부 균열 0.3 mm	0.3 m		83					
30	경계부 균열 0.3 mm	0.3 m		84					
31	경계부 균열 0.3 mm	0.5 m		85					
32	균열 0.3 mm	0.5 m		86					
33	경계부 균열 0.1 mm	0.7 m		87					
34	경계부 균열 0.3 mm	0.8 m		88					
35	경계부 균열 0.3 mm	0.5 m		89					
36	균열 0.1 mm	0.7 m		90					
37	경계부 균열 0.3 mm	0.8 m		91					
38	경계부 균열 0.3 mm	0.5 m		92					
39	경계부 균열 0.3 mm	0.8 m		93					
40	경계부 균열 0.3 mm	0.5 m		94					
41	경계부 균열 0.3 mm	0.8 m		95					
42	균열 0.1 mm	0.5 m		96					
43	균열 0.1 mm	0.3 m		97					
44	균열 0.1 mm	0.4 m		98					
45	균열 0.1 mm	0.3 m		99					
46	균열 0.2 mm	0.7 m		100					
47	균열 0.2 mm	0.7 m		101					
48	균열 0.1 mm	0.5 m		102					
49	균열 0.1 mm	0.5 m		103					
50				104					
51				105					
52				106					
53				107					
54				108					