


화남고속선 죽산교-189(74.391~74.398km, S38-3)

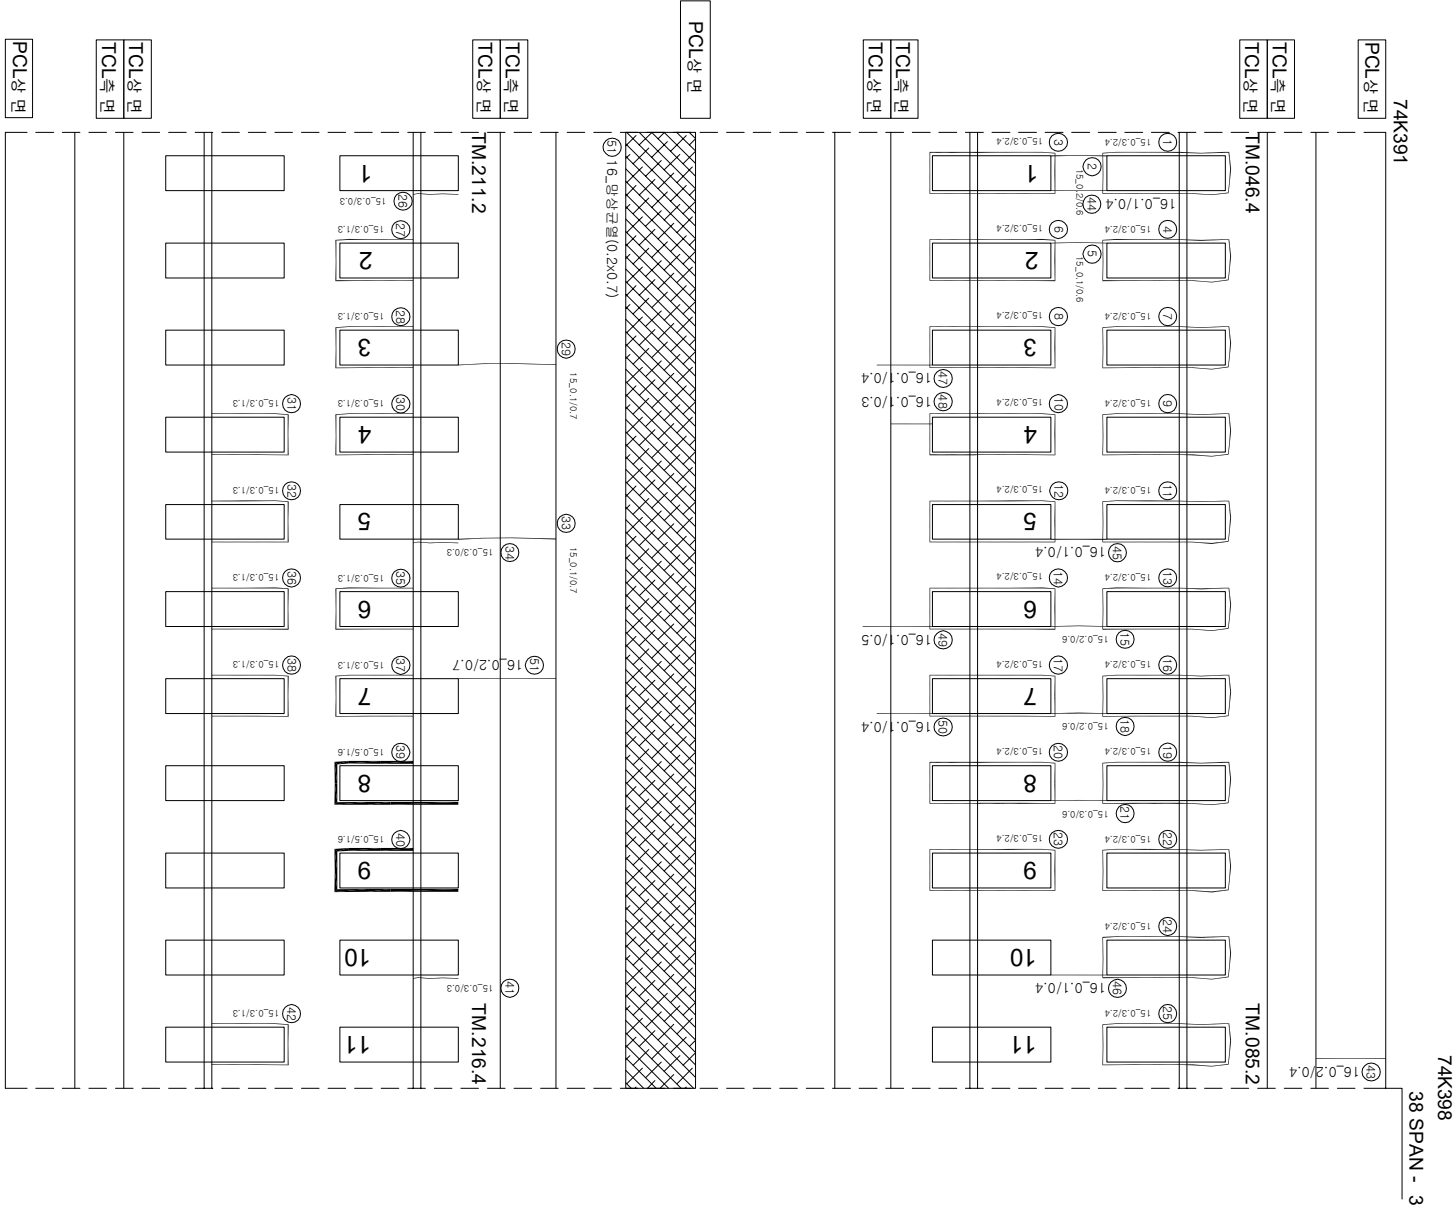

연번	순차	목	연장	비고	연번	순차	목	연장	비고
1	강제부 군열	0.3 mm	2.4 m	m	55				
2	군열	0.2 mm	0.6 m	m	56				
3	강제부 군열	0.3 mm	2.4 m	m	57				
4	강제부 군열	0.3 mm	2.4 m	m	58				
5	군열	0.1 mm	0.6 m	m	59				
6	강제부 군열	0.3 mm	2.4 m	m	60				
7	강제부 군열	0.3 mm	2.4 m	m	61				
8	강제부 군열	0.3 mm	2.4 m	m	62				
9	강제부 군열	0.3 mm	2.4 m	m	63				
10	강제부 군열	0.3 mm	2.4 m	m	64				
11	강제부 군열	0.3 mm	2.4 m	m	65				
12	강제부 군열	0.3 mm	2.4 m	m	66				
13	강제부 군열	0.3 mm	2.4 m	m	67				
14	강제부 군열	0.3 mm	2.4 m	m	68				
15	군열	0.2 mm	0.6 m	m	69				
16	군열	0.3 mm	2.4 m	m	70				
17	강제부 군열	0.3 mm	2.4 m	m	71				
18	군열	0.2 mm	0.6 m	m	72				
19	강제부 군열	0.3 mm	2.4 m	m	73				
20	강제부 군열	0.3 mm	2.4 m	m	74				
21	군열	0.3 mm	0.6 m	m	75				
22	강제부 군열	0.3 mm	2.4 m	m	76				
23	강제부 군열	0.3 mm	2.4 m	m	77				
24	강제부 군열	0.3 mm	2.4 m	m	78				
25	강제부 군열	0.3 mm	2.4 m	m	79				
26	강제부 군열	0.3 mm	0.3 m	m	80				
27	강제부 군열	0.3 mm	1.3 m	m	81				
28	강제부 군열	0.3 mm	1.3 m	m	82				
29	군열	0.1 mm	0.7 m	m	83				
30	강제부 군열	0.3 mm	1.3 m	m	84				
31	강제부 군열	0.3 mm	1.3 m	m	85				
32	강제부 군열	0.3 mm	1.3 m	m	86				
33	군열	0.1 mm	0.7 m	m	87				
34	강제부 군열	0.3 mm	0.3 m	m	88				
35	강제부 군열	0.3 mm	1.3 m	m	89				
36	강제부 군열	0.3 mm	1.3 m	m	90				
37	강제부 군열	0.3 mm	1.3 m	m	91				
38	강제부 군열	0.3 mm	1.3 m	m	92				
39	강제부 군열	0.5 mm	1.6 m	m	93				
40	강제부 군열	0.5 mm	1.6 m	m	94				
41	강제부 군열	0.3 mm	0.3 m	m	95				
42	강제부 군열	0.3 mm	1.3 m	m	96				
43	군열	0.2 mm	0.4 m	m	97				
44	군열	0.1 mm	0.4 m	m	98				
45	군열	0.1 mm	0.4 m	m	99				
46	군열	0.1 mm	0.4 m	m	100				
47	군열	0.1 mm	0.4 m	m	101				
48	군열	0.1 mm	0.3 m	m	102				
49	군열	0.1 mm	0.5 m	m	103				
50	군열	0.1 mm	0.4 m	m	104				
51	군열	0.2 mm	0.7 m	m	105				
52					106				
53					107				
54					108				



시	행 사	영 역	영 역	영 역	사	과		장	아	지	단															
						제	인								본	영										
KORAIL KOREA RAILROAD	한국철도공사	2017년도 호남고속선 오송-광주승정간 콘크리트케도 점검공역	(주) 한국구조물안전연구원 (주) 한국국토안전연구원 (재) 한국건설품질연구원	이 부영	김 원 강 김 경 기 문 준 석	0220	0.3mm이하 : 흑색)	한목도상판리	재료분리			철판노출														
															0420	0.3mm초과 0.5mm이하 : 황색)	양상	박리, 박락, 파손	누수, 음압부							
																						0620	0.5mm초과 1.0mm미만 : 적색)	백태	시공이음분리, 총분리	